

DAFTAR PUSTAKA

- Adien, J. (2013). *Tinjauan Umum Bioskop*. 13–41.
- Antonius Pambudi. (2007). Perencanaan dan Perancangan Interior Bioskop IMAX dan Home Theatre. *E-Journal Sebelas Maret*, 1–20.
- artikel+imaji+_tinjauan+akustik*. (n.d.).
- Azas, A., Aldy, P., & Faisal, G. (2019). Smk Pariwisata Di Pekanbaru Dengan Pendekatan Prinsip Desain Le Corbusier. *Prinsip Desain Le Corbusier*, 6, 1–10.
- Chandra, M. K., Dwi Jatmika, A., & Rosilawati, H. (2022). Perencanaan dan Perancangan Pusat Produksi dan Pusat Souvenir Resin di Surabaya dengan Gaya Arsitektur Modern Tropis. *Surabaya Jurnal Anggapa*, 1(1), 8–20.
- Charisa, N. (2018). Yogyakarta Cinema Center Sebagai Pusat Entertainment yang Interaktif dan Rekreatif dengan Pendekatan Arsitektur Ekspresionisme. *Skripsi Arsitektur UAJY*, 1–148.
- Hadi, R. (n.d.). *Jurnal online mahasiswa Arsitektur Universitas Tanjungpura PERANCANGAN BIOSKOP DI KOTA PONTIANAK DENGAN FASILITAS PENDUKUNG YANG REKREATIF*. <http://kbbi.web.id/Jbptunikompp-Gdl-Yuliasrahm-15853-3-Bab2-0001>. (n.d.).
- Kho, W. K. (2014). Studi Material Bangunan Yang Berpengaruh Pada Akustik Interior. *Dimensi Interior*, 12(2). <https://doi.org/10.9744/interior.12.2.57-64>
- Limba, M. (2016). *Desain Interior Sinepleks Brylian Plaza Kendari Berkonsep New Experience Dengan Langgam Neo-Gothic*.
- Maharani, M., & Purnama, L. (2020). STUDIO MEDIA VISUAL DAN SINEMA RUANG LUAR MELAWAI. *Jurnal Sains, Teknologi, Urban, Perancangan, Arsitektur (Stupa)*, 2(1). <https://doi.org/10.24912/stupa.v2i1.6851>
- MPOC, lia dwi jayanti, & Brier, J. (2020). Title. *Malaysian Palm Oil Council (MPOC)*, 21(1), 1–9. <http://journal.um-surabaya.ac.id/index.php/JKM/article/view/2203%0Ahttp://mpoc.org.my/malaysian-palm-oil-industry/>
- Prasetyo, D. A., Putro, J. D., & Muazir, S. (2021). PERANCANGAN GEDUNG BIOSKOP DI KOTA SINTANG. *JMARS: Jurnal Mosaik Arsitektur*, 9(1), 327. <https://doi.org/10.26418/jmars.v9i1.45084>
- Silaban, L. S., & Saraswaty, R. (2022). Penerapan Prinsip Le Corbusier pada Convention and Exhibition. *Venustas*, 2(1), 7–14. <https://doi.org/10.37195/venustashome.v2i1.259>

WICAKSONO, M. K. (2021). Skripsi Tugas Akhir Perancangan. *Repository.Unhas.Ac.Id*.
http://repository.unhas.ac.id/1107/4/D51113515_skripsi_02-11-2020%28FILEminimizer%29.pdf

Zulfikar, Z., & Nurzal, E. (2021). Koetaradja Cinema Centre Di Banda Aceh. *Rumoh: Journal of Architecture*, 10(20), 75–84. <https://doi.org/10.37598/rumoh.v10i20.118>



**UPT. PERPUSTAKAAN PUSAT
UNIVERSITAS KATOLIK WIDYA MANDIRA KUPANG**

Nomor Pokok Perpustakaan: 5371002D2020114

Jl. Prof Dr. Herman Johanes, Penfui Timur, Kupang Tengah, Kab. Kupang.

Website: <https://perpustakaan.unwira.com/> e-mail: lib.unwira@gmail.com

SURAT KETERANGAN HASIL CEK PLAGIASI

Nomor: 169/WM.H16/SK.CP/2024

Dengan ini menerangkan bahwa:

Nama : Adrianus Gae Bonge
NIM : 22119068
Fakultas/Prodi : Teknik/Arsitektur
Dosen Pembimbing : 1. Ir. Robertus M. Rayawulan, M.T.
2. Andreas K. S. Mukin, S.T., M.Ars.
Judul Skripsi/Thesis : Perencanaan Dan Perancangan Kupang Sinepleks di Kota Kupang (Pendekatan Arsitektur Moderen - Le Corbusier)

Skripsi/Tesis yang bersangkutan di atas telah melalui proses cek plagiasi menggunakan Turnitin dengan hasil kemiripan (*similarity*) sebesar **21 (Dua Puluh Satu)%**.

Demikian surat keterangan ini dibuat agar dapat dipergunakan sebagaimana mestinya.



Kupang, 15 Februari 2024

Kepala UPT Perpustakaan,



Silvester Suhendra, S.Ptk.


LAMPIRAN

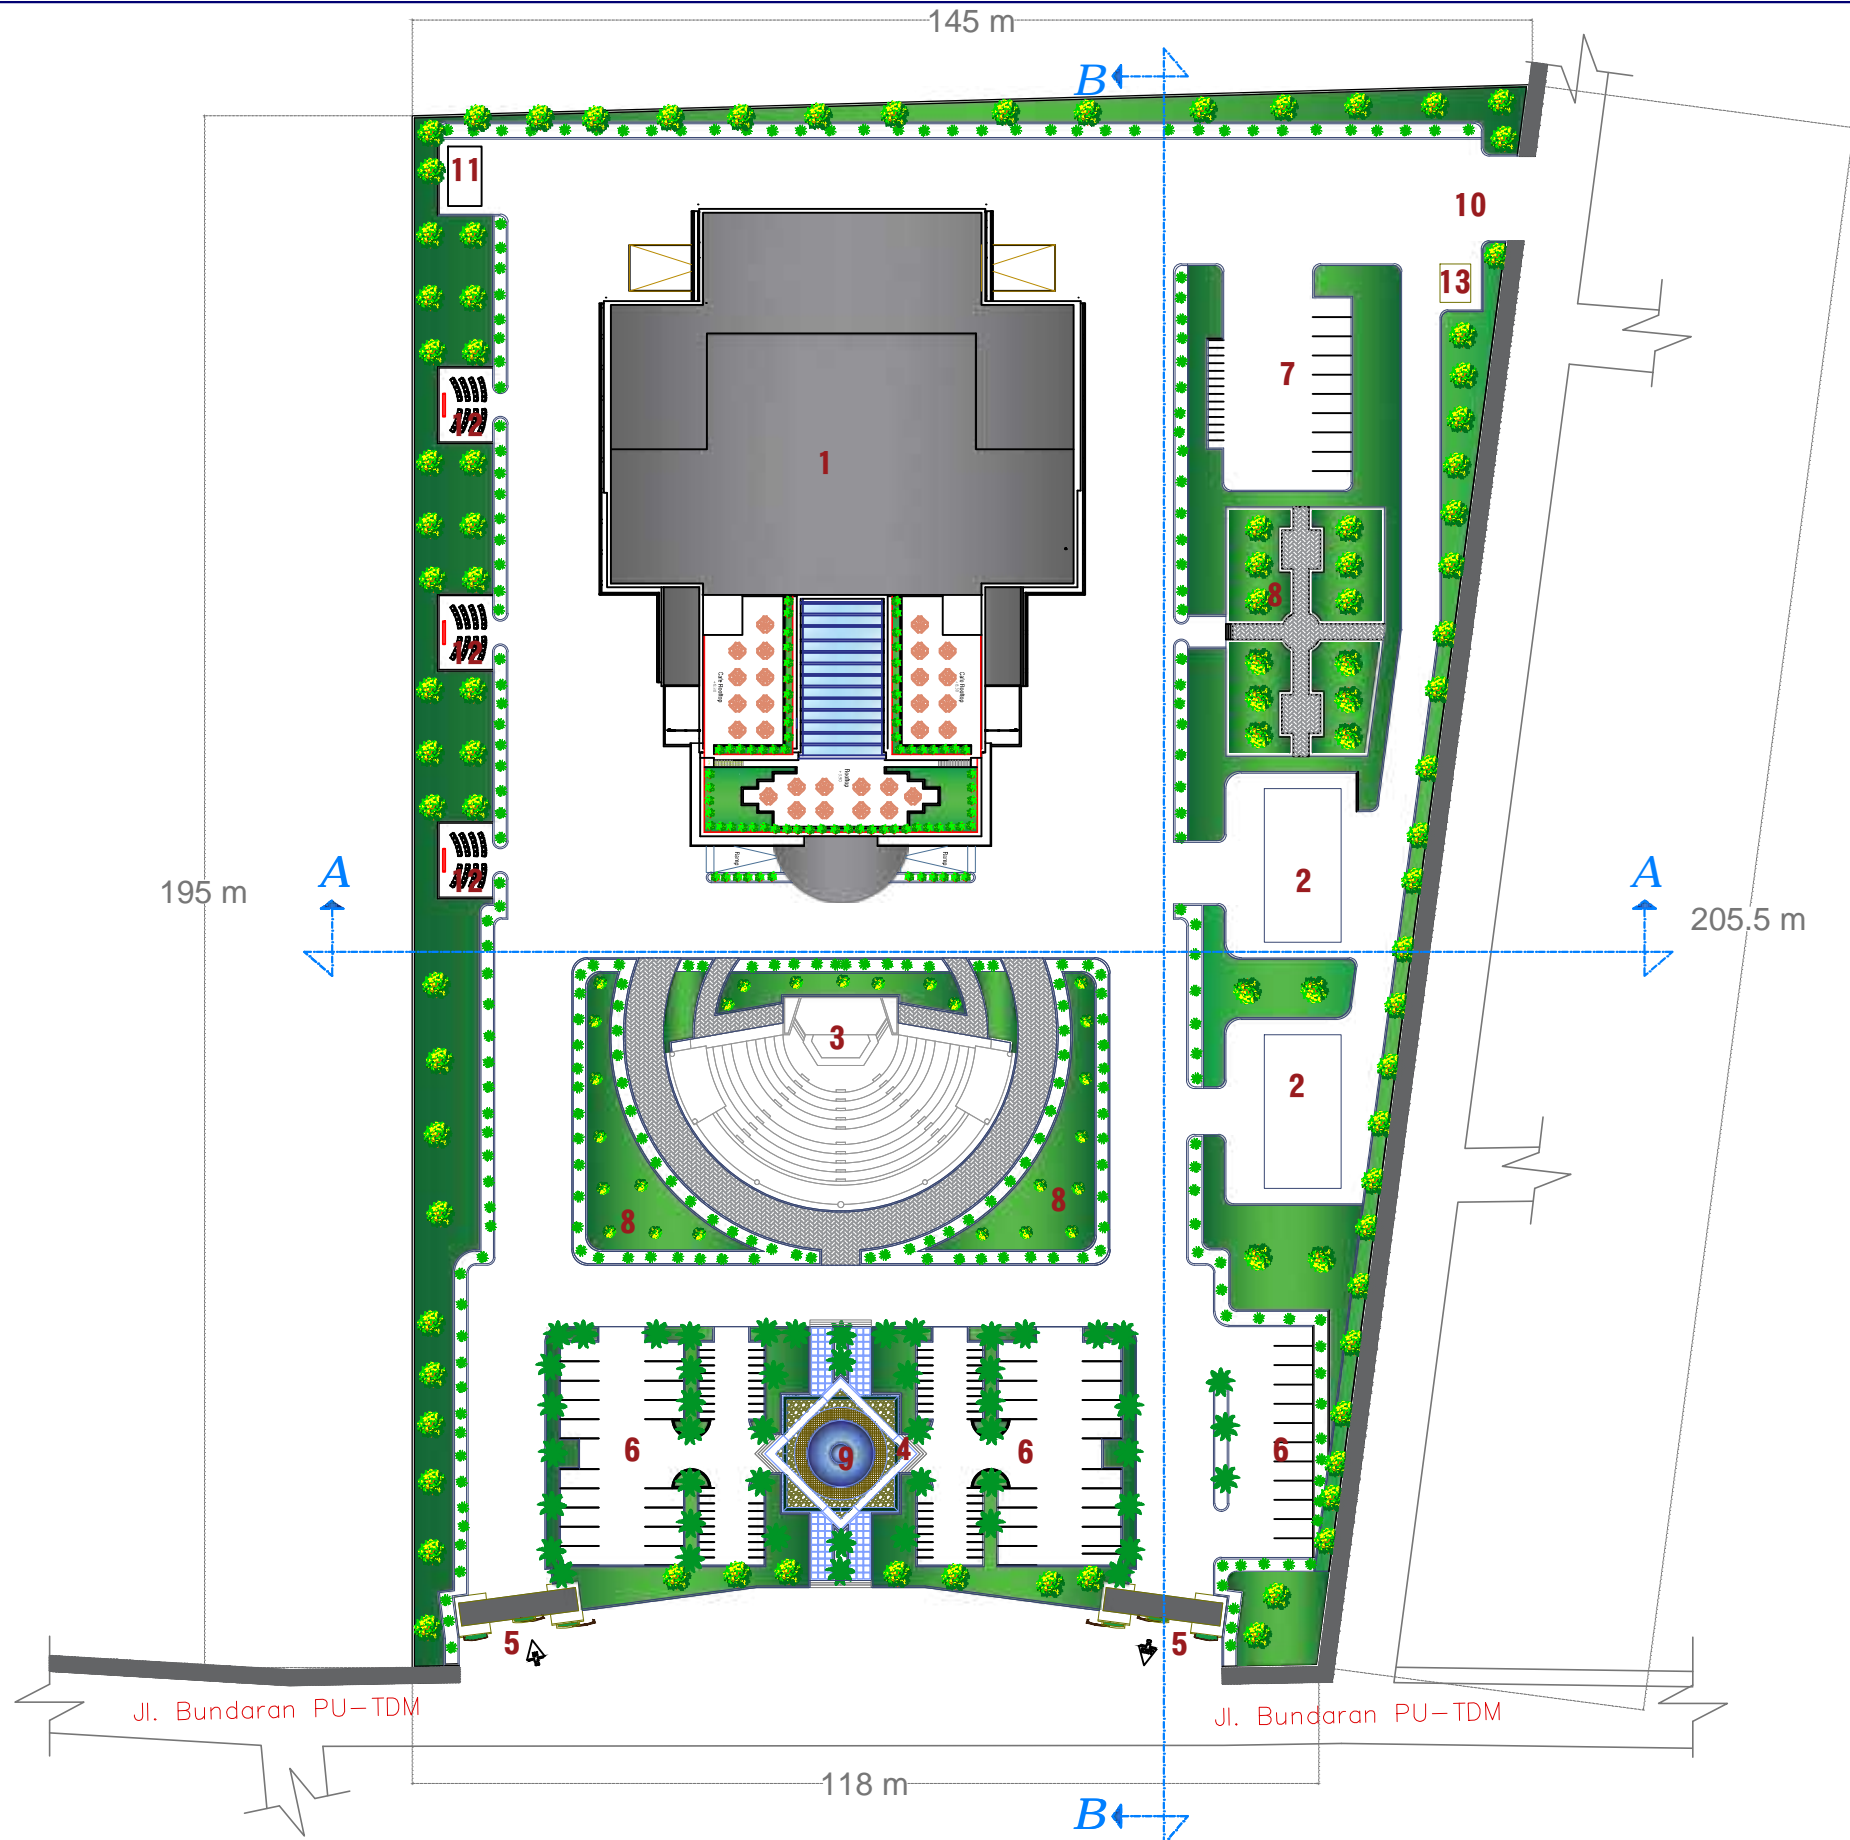
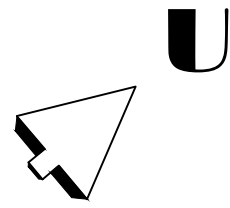


LEGENDA

1. Bangunan Utama
2. Bangunan Penunjang/Kuliner
3. Amphiteater
4. Plaza
5. Entrance Pengunjung
6. Parkiran Pengunjung
7. Parkir Pengelola & Karyawan
8. Area Taman Hijau
9. Patung
10. Entrance Pengelola & Karyawan
11. R. Genset
12. Spot Outdoor
13. Pos Jaga

Site Plan
Skala 1 : 1000


PROGRAM STUDI ARSITEKTUR -FAKULTAS TEKNIK	MATA KULIAH	JUDUL	DOSEN PEMBIMBING	PARAF	DOSEN PENGUJI	PARAF	MAHASISWA	NAMA GAMBAR	SKALA	NOMOR LEMBAR
 UNIVERSITAS KATOLIK WIDYA MANDIRA KUPANG Jalan Sanjuan No: 01, Tlpn (0380) 8061630 Kupang - NTT	TUGAS AKHIR TA 2023/2024	PERENCANAAN DAN PERANCANGAN KUPANG SINEPLEKS DI KOTA KUPANG (PENDEKATAN ARSITEKTUR MODEREN-Le Corbusier)	1. Ir. ROBERTUS M. RAYAWULAN, MT		1. BENEDIKTUS BOLI, ST., MT		ADRIANUS GAE BONGE	Site Plan	1 : 1000	1
			2. ANDREAS K.S MUKIN, ST, M.Ars		2. RIA RANGGA A. BHADJOWAWO, ST., MT		NO. REGIS			JUMLAH LEMBAR
					3. Ir. ROBERTUS M. RAYAWULAN, MT		221 19 068			32

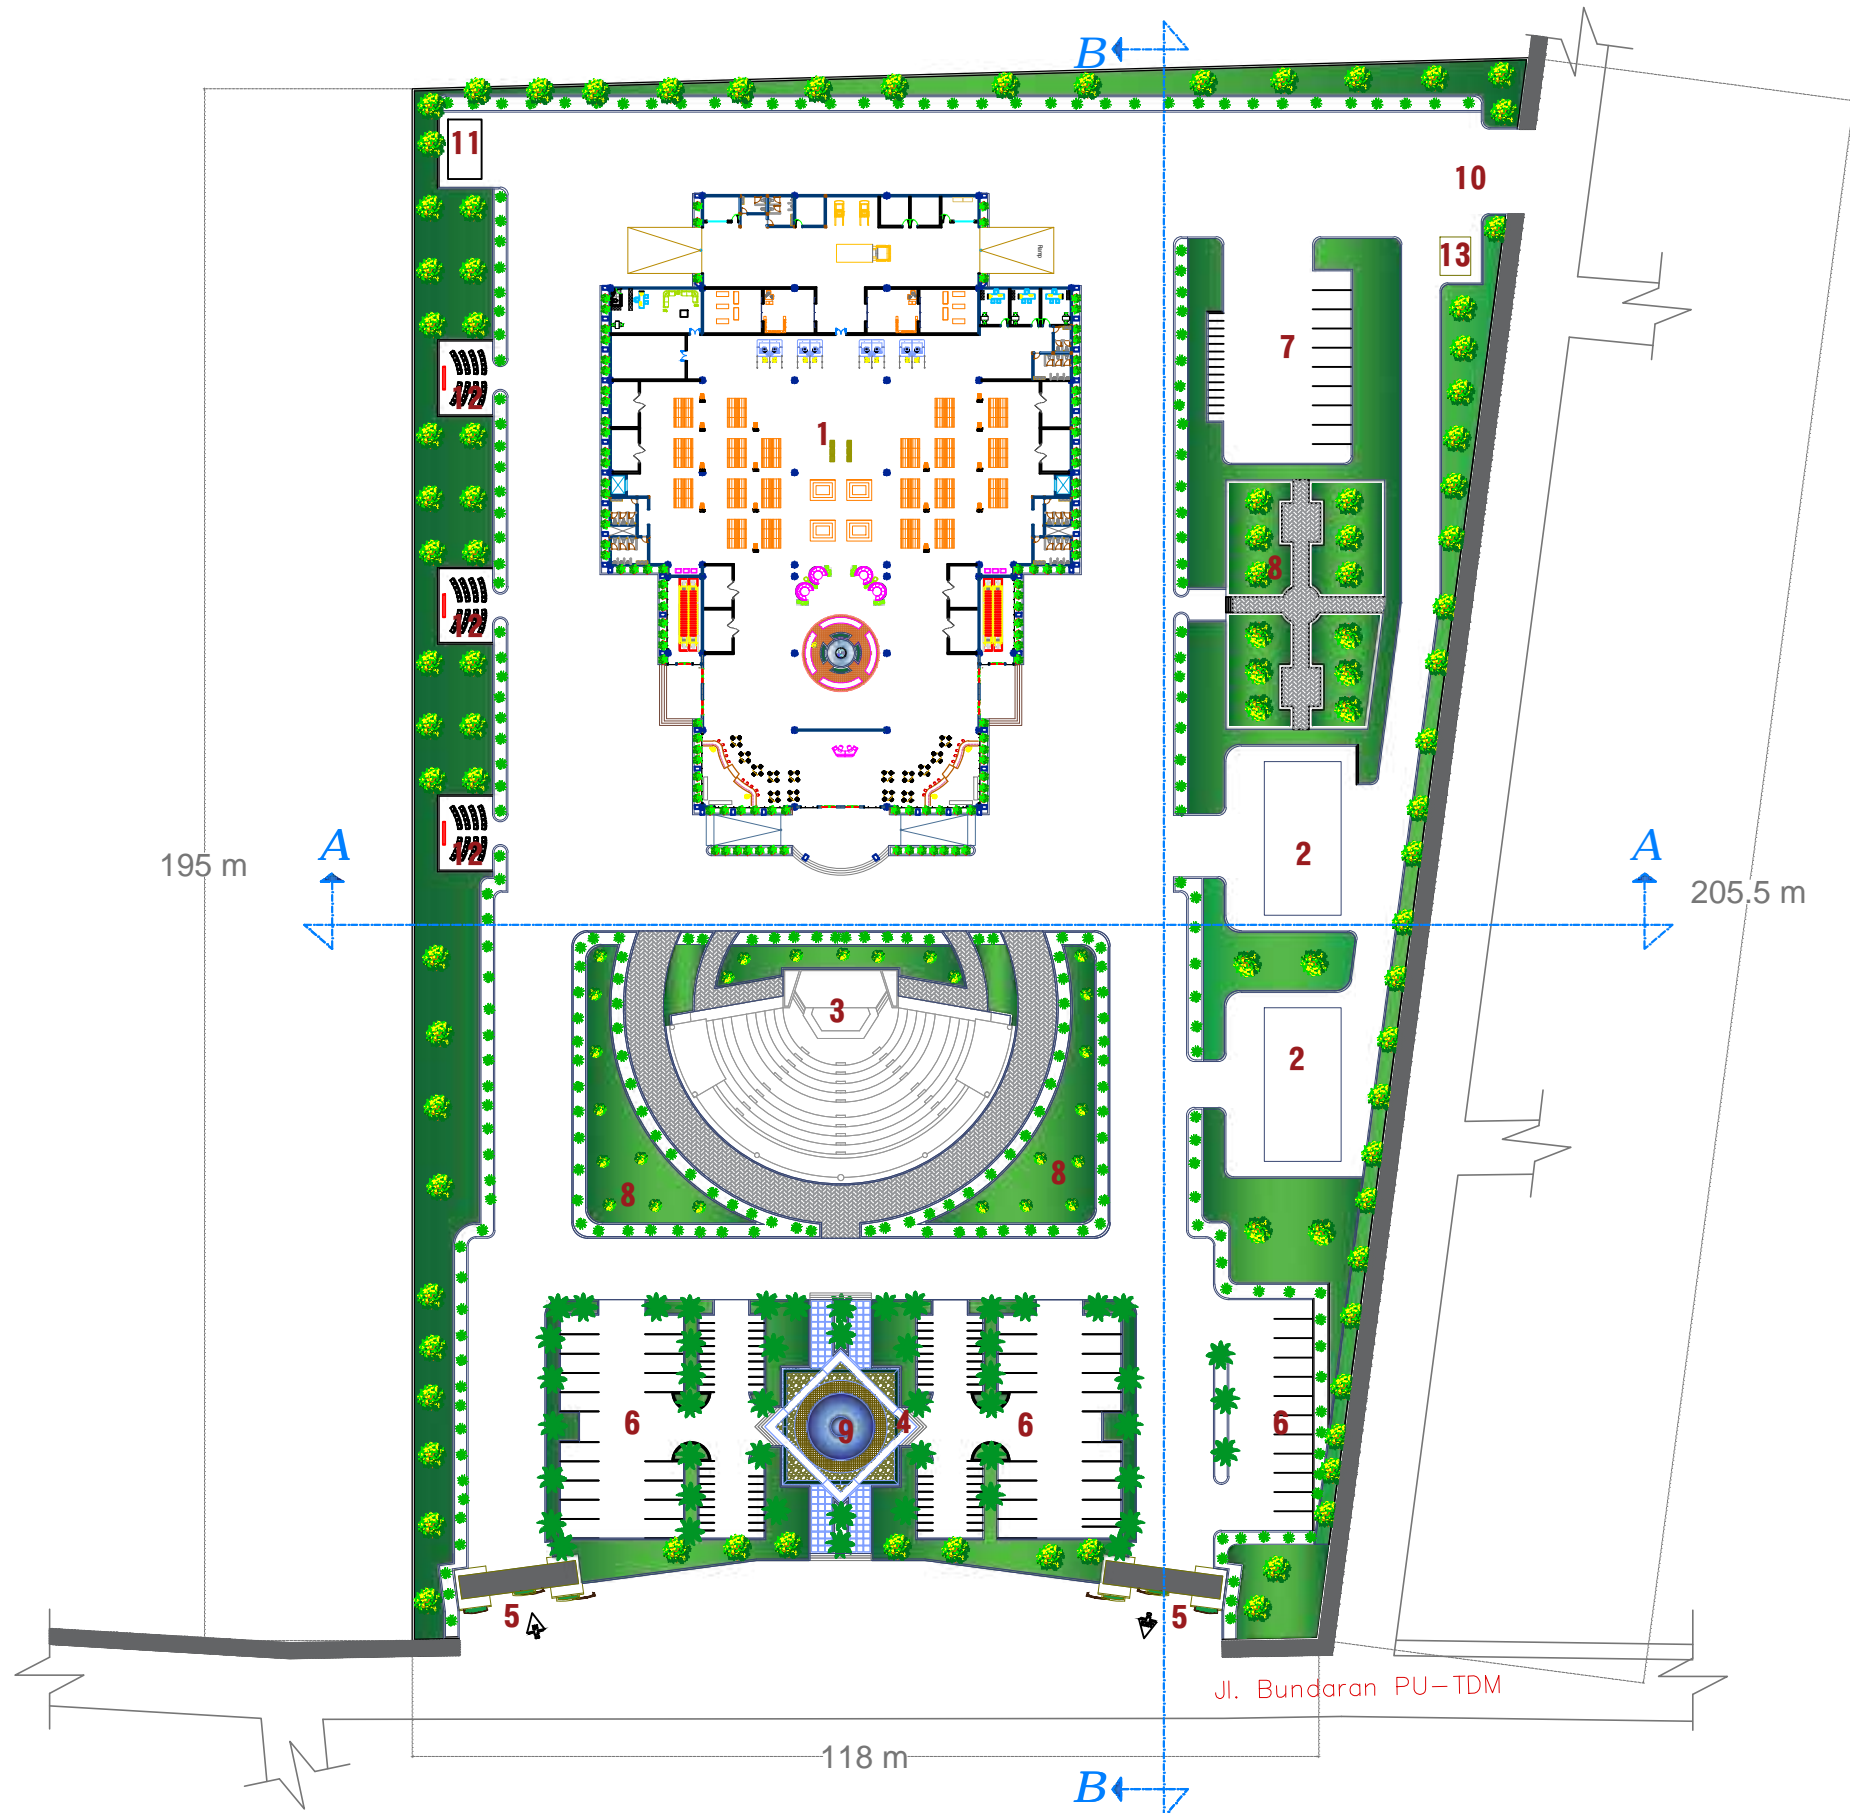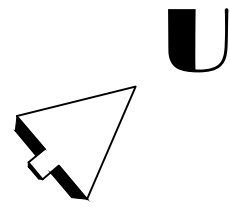


LEGENDA


1. Bangunan Utama
2. Bangunan Penunjang/Kuliner
3. Amphiteater
4. Plaza
5. Entrance Pengunjung
6. Parkiran Pengunjung
7. Parkir Pengelola & Karyawan
8. Area Taman Hijau
9. Patung
10. Entrance Pengelola & Karyawan
11. R. Genset
12. Spot Outdoor
13. Pos Jaga

Layout Plan
Skala 1 : 1000

PROGRAM STUDI ARSITEKTUR -FAKULTAS TEKNIK	MATA KULIAH	JUDUL	DOSEN PEMBIMBING	PARAF	DOSEN PENGUJI	PARAF	MAHASISWA	NAMA GAMBAR	SKALA	NOMOR LEMBAR	
 UNIVERSITAS KATOLIK WIDYA MANDIRA KUPANG Jalan Sanjuan No: 01, Tlpn (0380) 8061630 Kupang - NTT	TUGAS AKHIR TA 2023/2024	PERENCANAAN DAN PERANCANGAN KUPANG SINEPLEKS DI KOTA KUPANG (PENDEKATAN ARSITEKTUR MODEREN-Le Corbusier)	1. Ir. ROBERTUS M. RAYAWULAN, MT		1. BENEDIKTUS BOLI, ST., MT		ADRIANUS GAE BONGE	Layout Plan	1 : 1000	2	
			2. ANDREAS K.S MUKIN, ST, M.Ars		2. RIA RANGGA A. BHADJOWAWO, ST., MT					NO. REGIS	JUMLAH LEMBAR
					3. Ir. ROBERTUS M. RAYAWULAN, MT					221 19 068	32

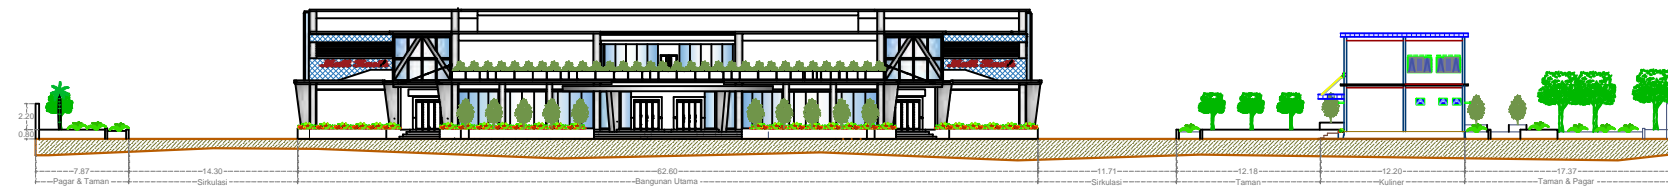

Potongan Site A_A
Skala 1 : 650

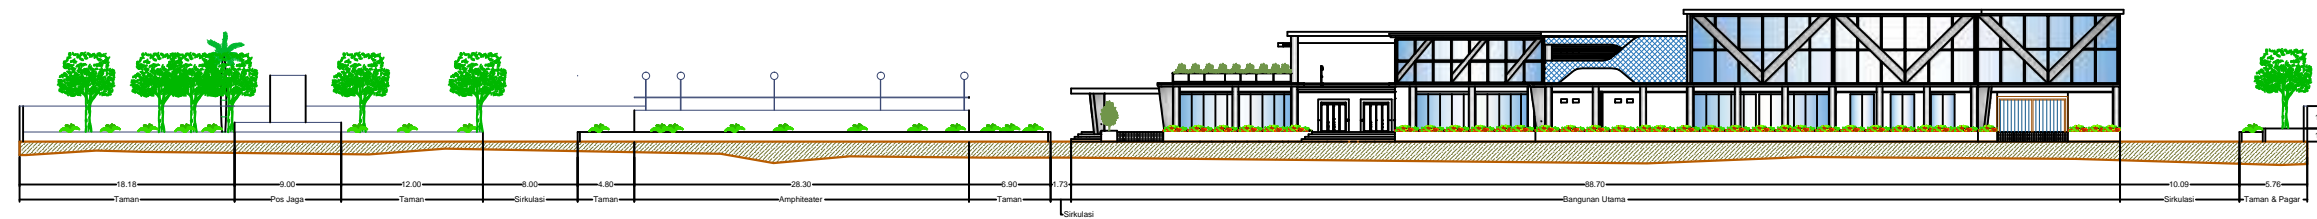

Potongan Site B_B
Skala 1 : 650

PROGRAM STUDI ARSITEKTUR -FAKULTAS TEKNIK



UNIVERSITAS KATOLIK WIDYA MANDIRA
KUPANG

Jalan Sanjuan No: 01, Tlpn (0380) 8061630
Kupang - NTT

MATA KULIAH

TUGAS AKHIR

TA 2023/2024

JUDUL

PERENCANAAN DAN PERANCANGAN
KUPANG SINEPLEKS
DI KOTA KUPANG

(PENDEKATAN ARSITEKTUR MODEREN-Le Corbusier)

DOSEN PEMBIMBING

1. Ir. ROBERTUS M. RAYAWULAN,
MT

2. ANDREAS K.S MUKIN, ST,
M.Ars

PARAF

DOSEN PENGUJI

1. BENEDIKTUS BOLI, ST.,
MT

2. RIA RANGGA A.
BHADJOWAWO, ST., MT

3. Ir. ROBERTUS M.
RAYAWULAN, MT

PARAF

MAHASISWA

ADRIANUS GAE BONGE

NO.REGIS

221 19 068

NAMA GAMBAR

Potongan Site

SKALA


Skala 1: 650

NOMOR LEMBAR


3


JUMLAH LEMBAR

32

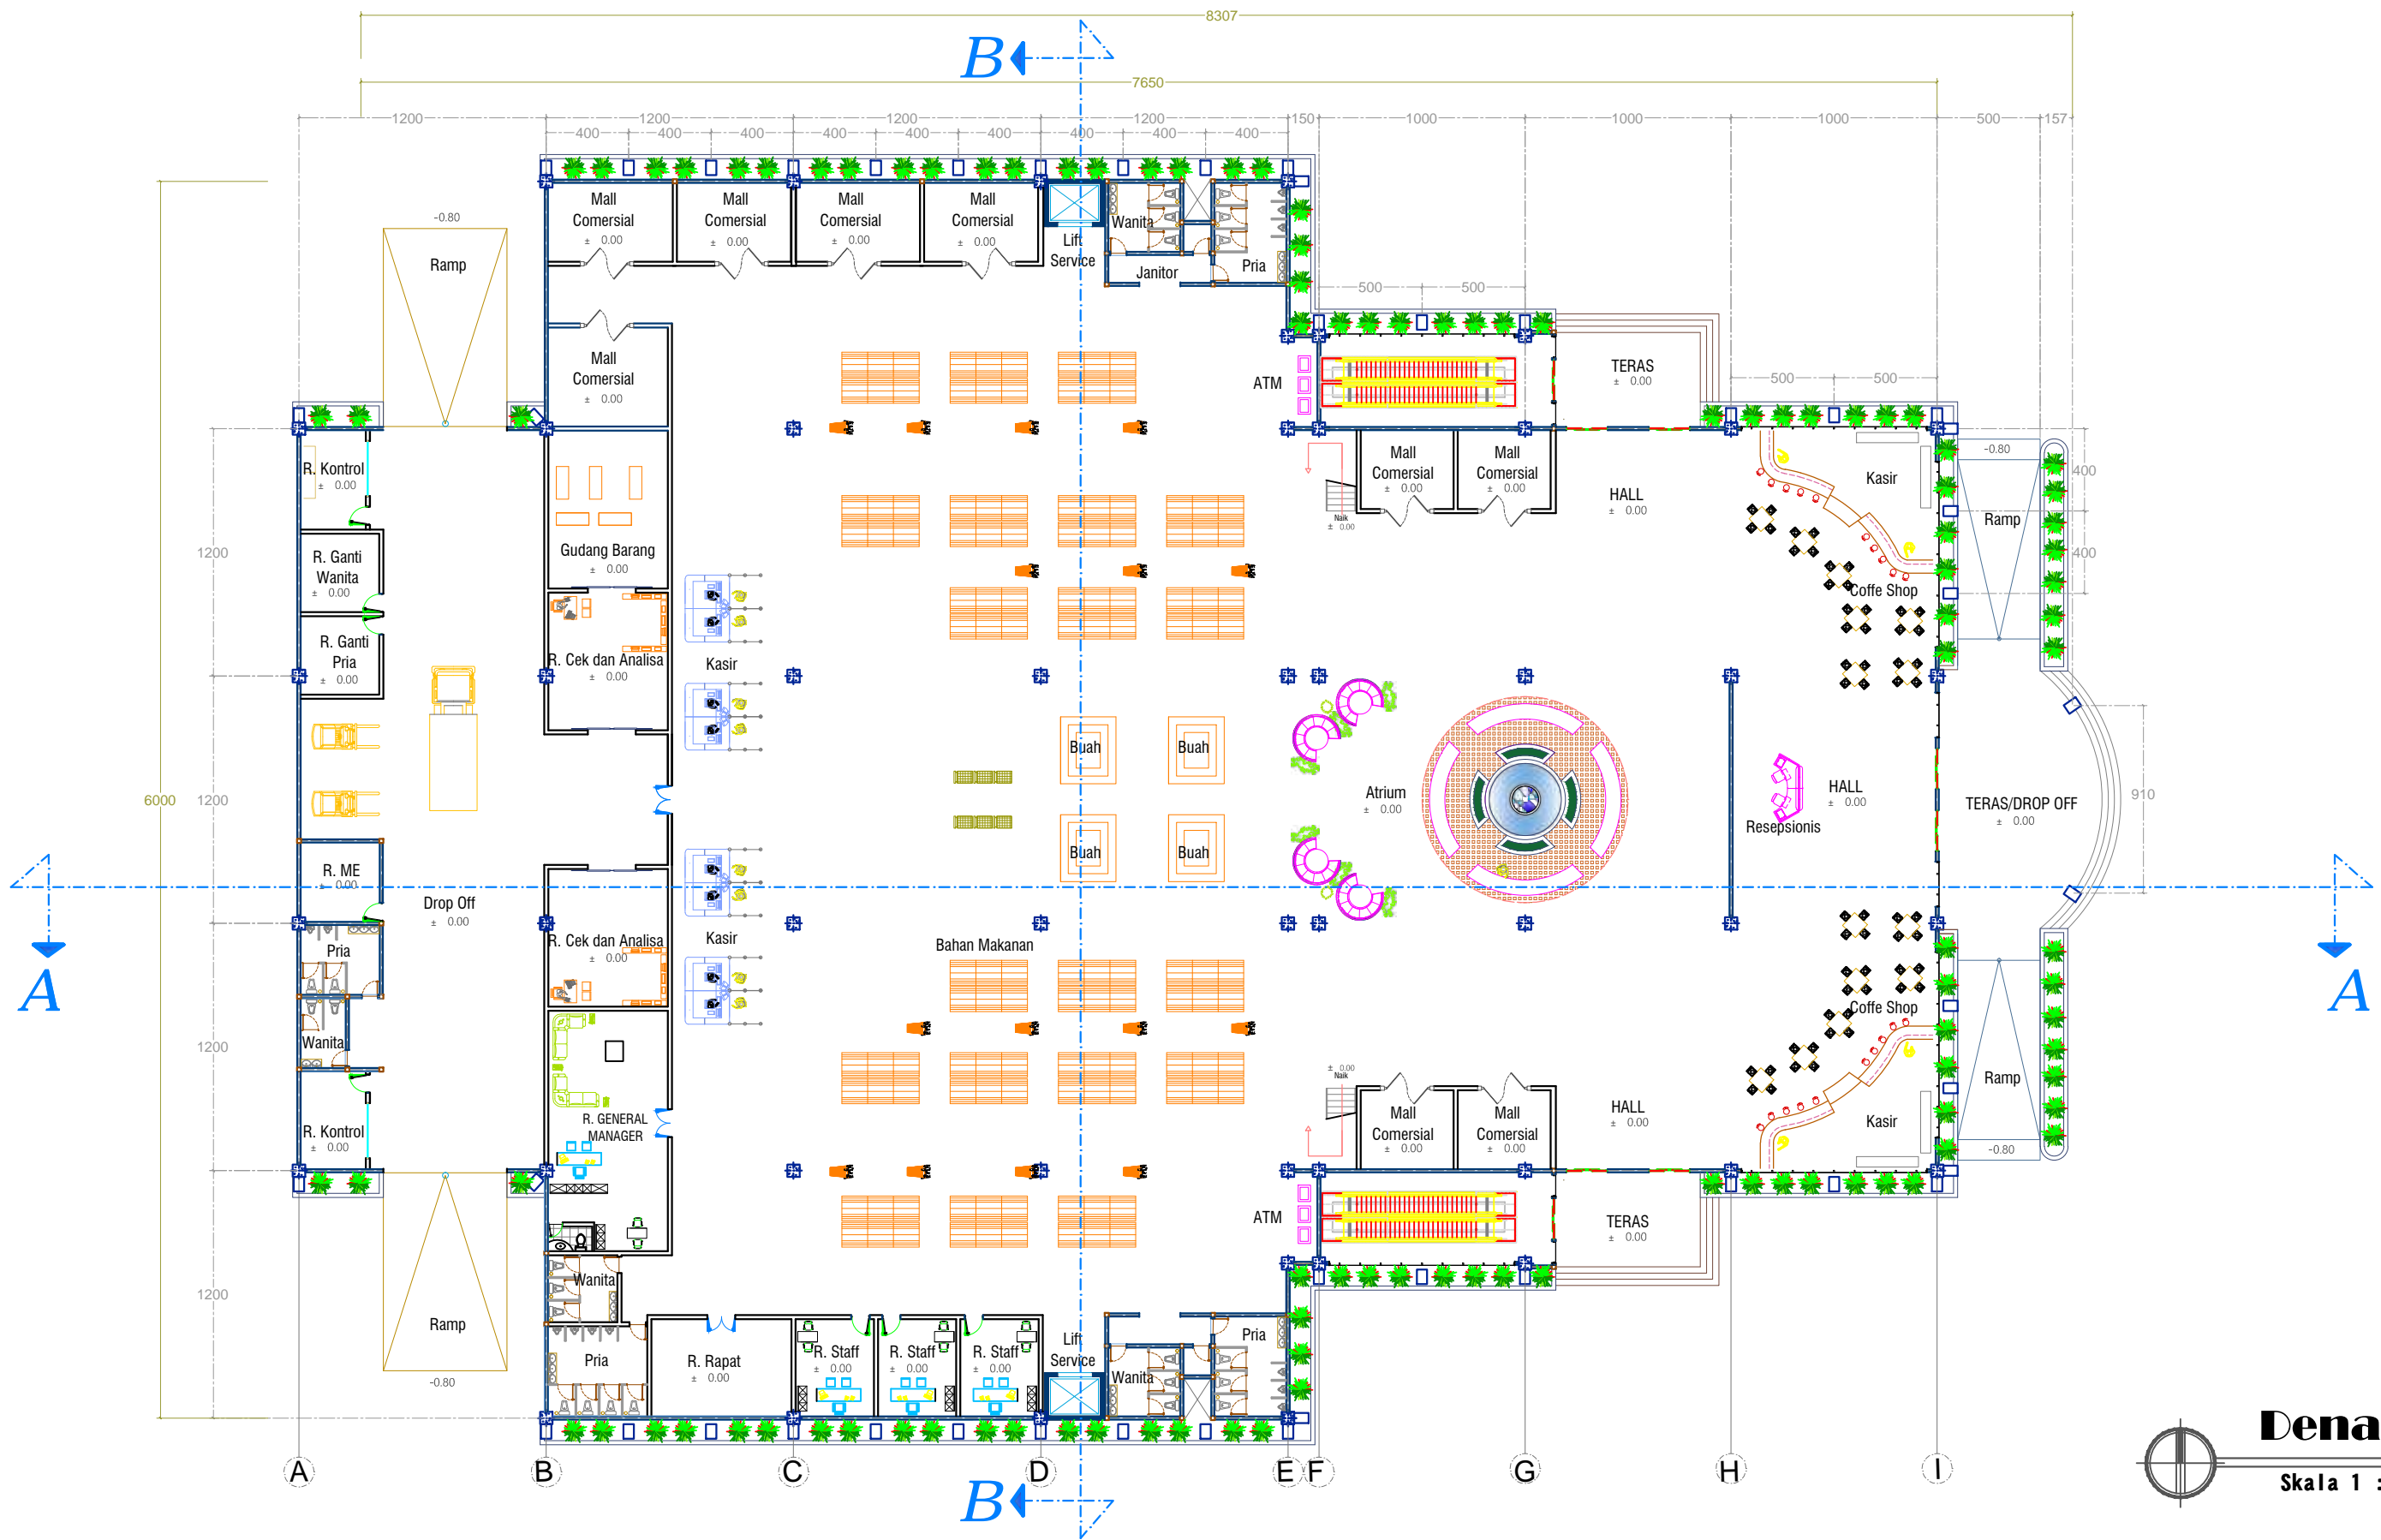


Denah LT.1
Skala 1 : 400

PROGRAM STUDI ARSITEKTUR -FAKULTAS TEKNIK	MATA KULIAH	JUDUL	DOSEN PEMBIMBING	PARAF	DOSEN PENGUJI	PARAF	MAHASISWA	NAMA GAMBAR	SKALA	NOMOR LEMBAR	
 UNIVERSITAS KATOLIK WIDYA MANDIRA KUPANG Jalan Sanjuan No: 01,Tlpn (0380) 8061630 Kupang - NTT	TUGAS AKHIR TA 2023/2024	PERENCANAAN DAN PERANCANGAN KUPANG SINEPLEKS DI KOTA KUPANG (PENDEKATAN ARSITEKTUR MODEREN-Le Corbusier)	1.Ir. ROBERTUS M. RAYAWULAN, MT		1.BENEDIKTUS BOLI, ST., MT		ADRIANUS GAE BONGE	Denah Lantai 1	Skala 1: 400	4	
			2. ANDREAS K.S MUKIN, ST, M.Ars		2.RIA RANGGA A. BHADJOWAWO, ST.,MT		NO.REGIS			221 19 068	JUMLAH LEMBAR
					3.Ir. ROBERTUS M. RAYAWULAN, MT		221 19 068			32	

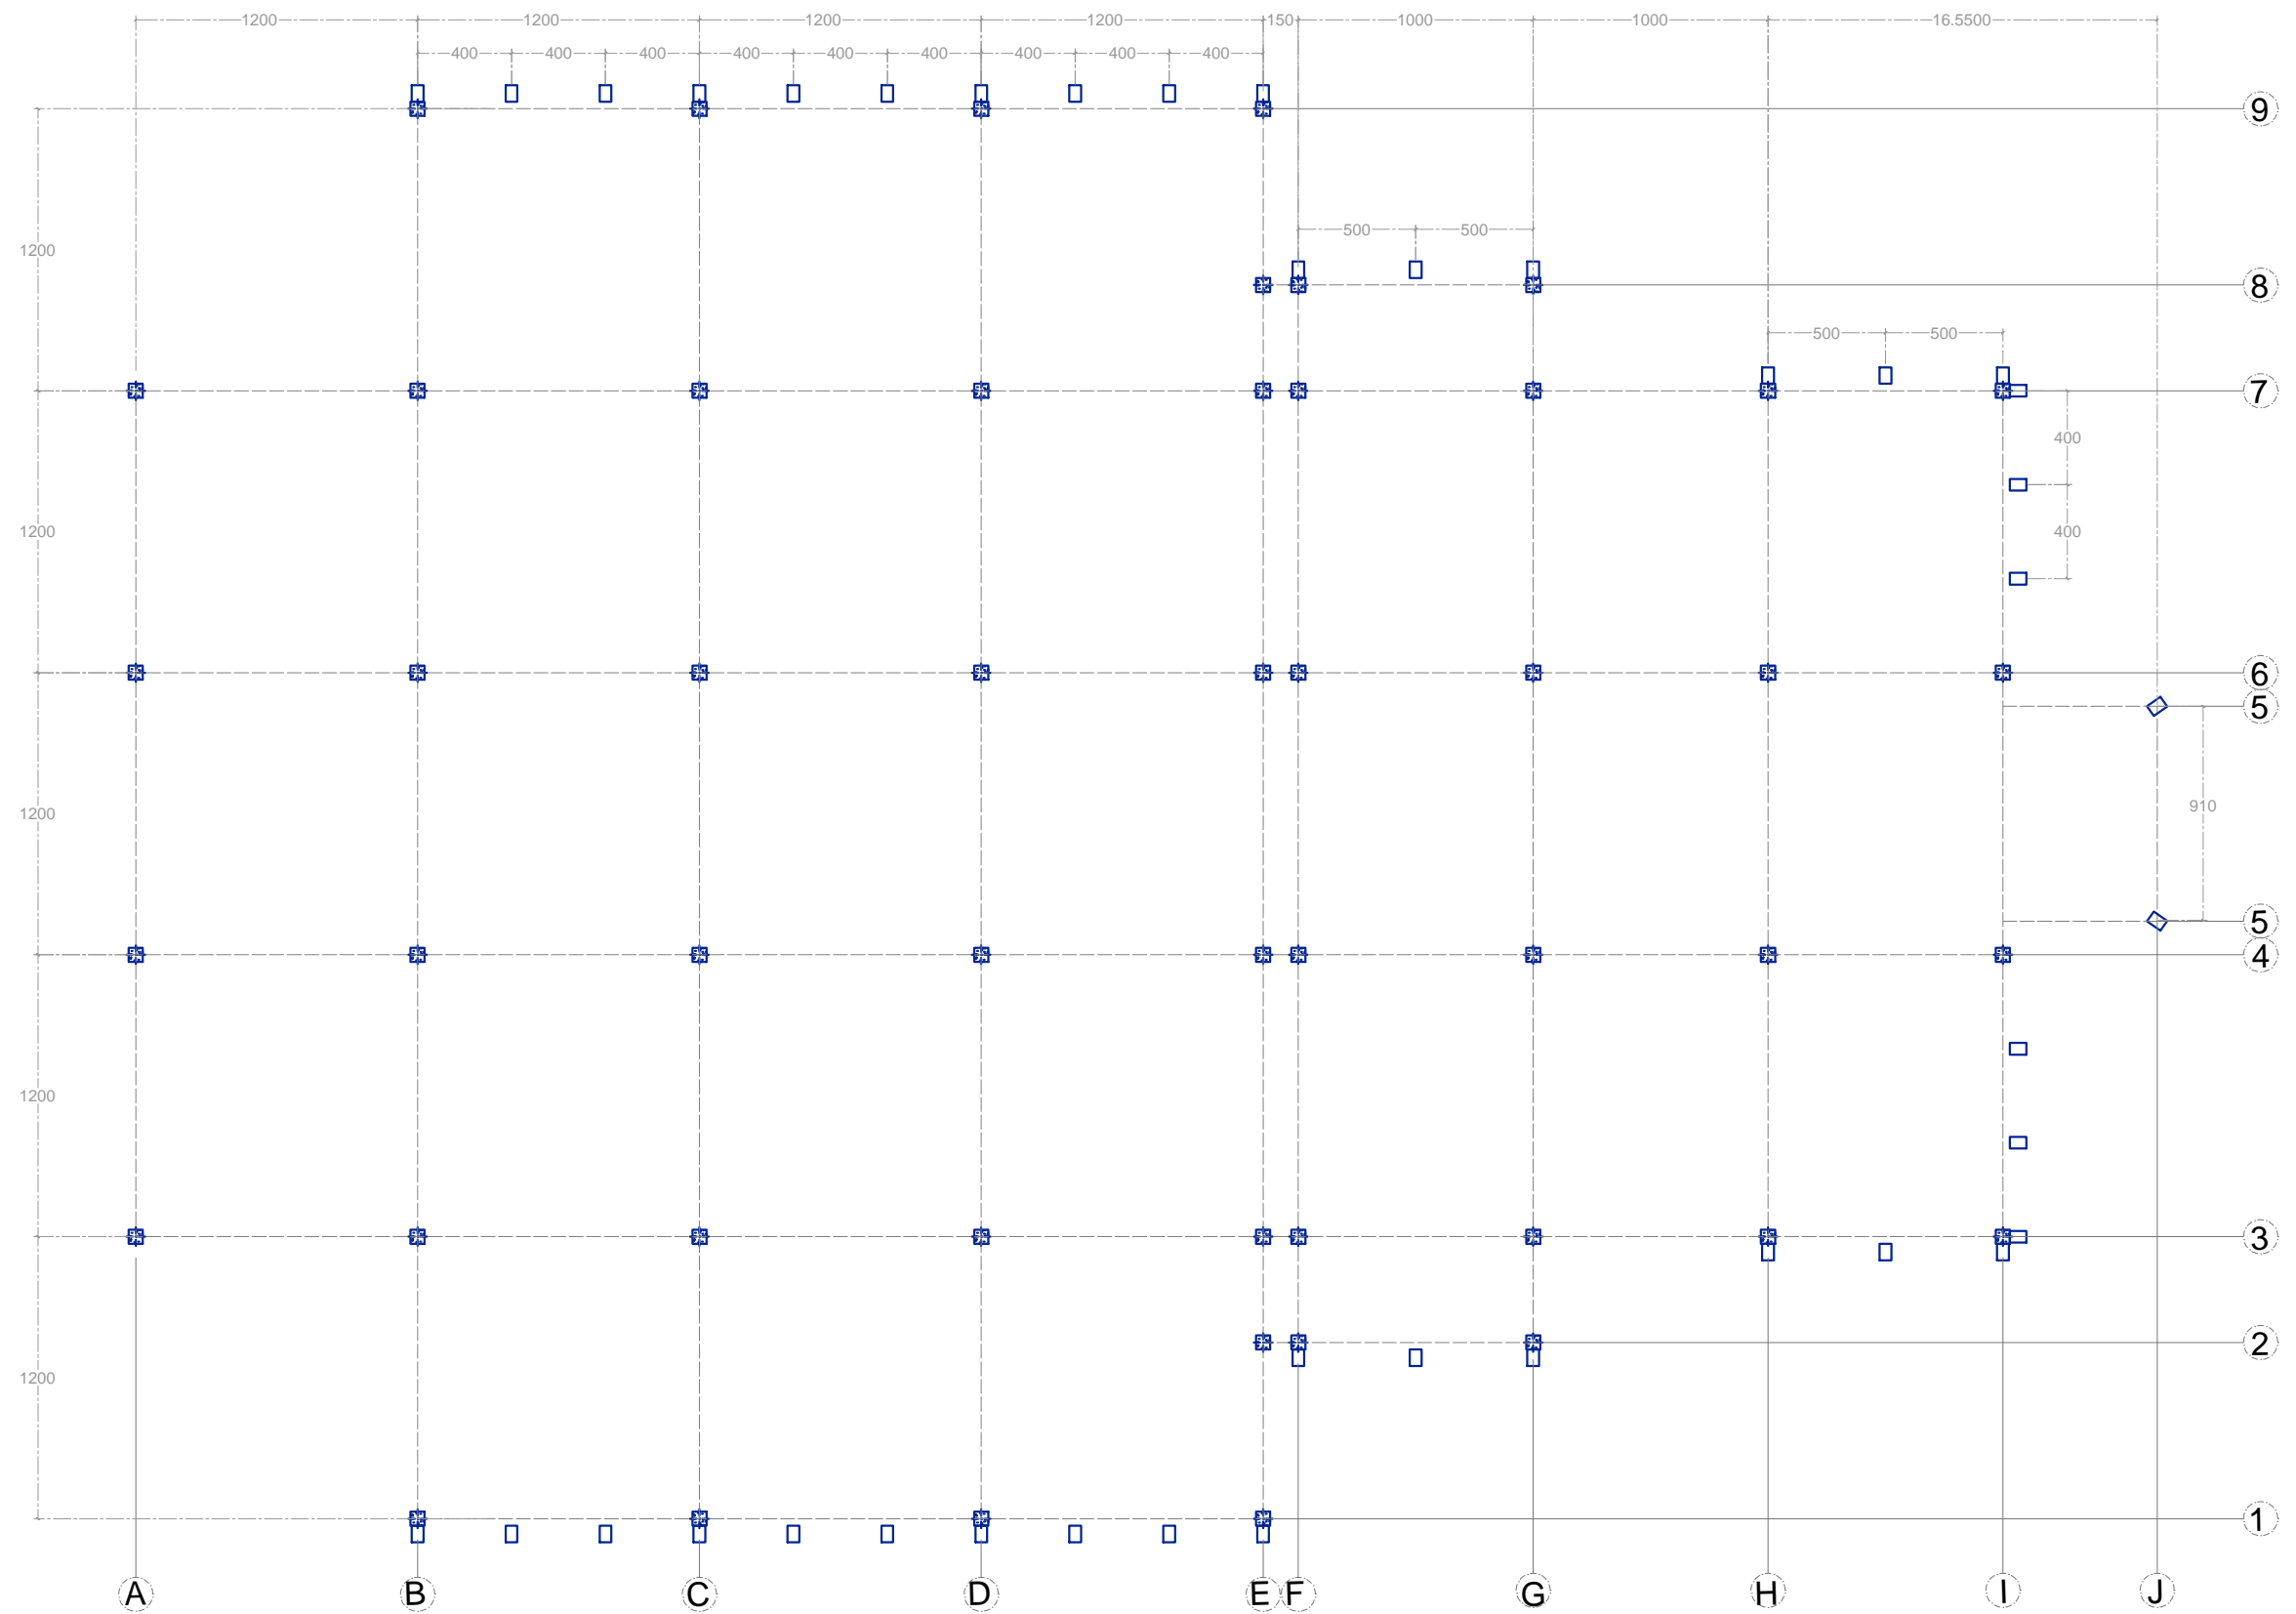


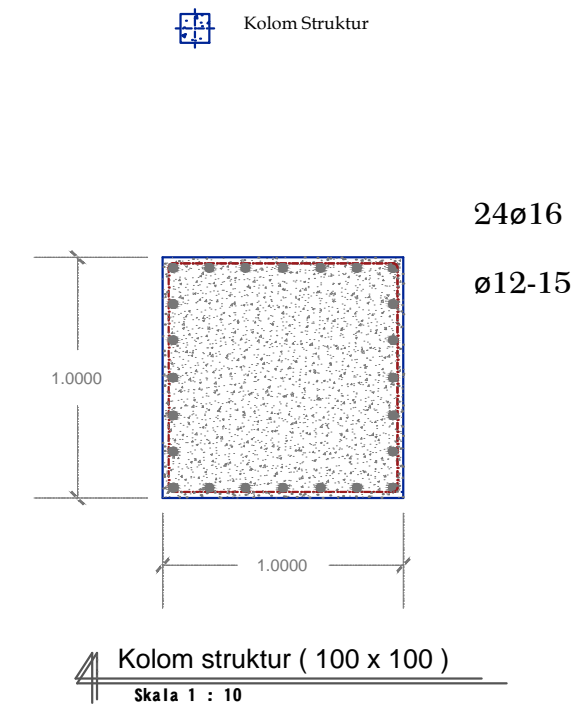
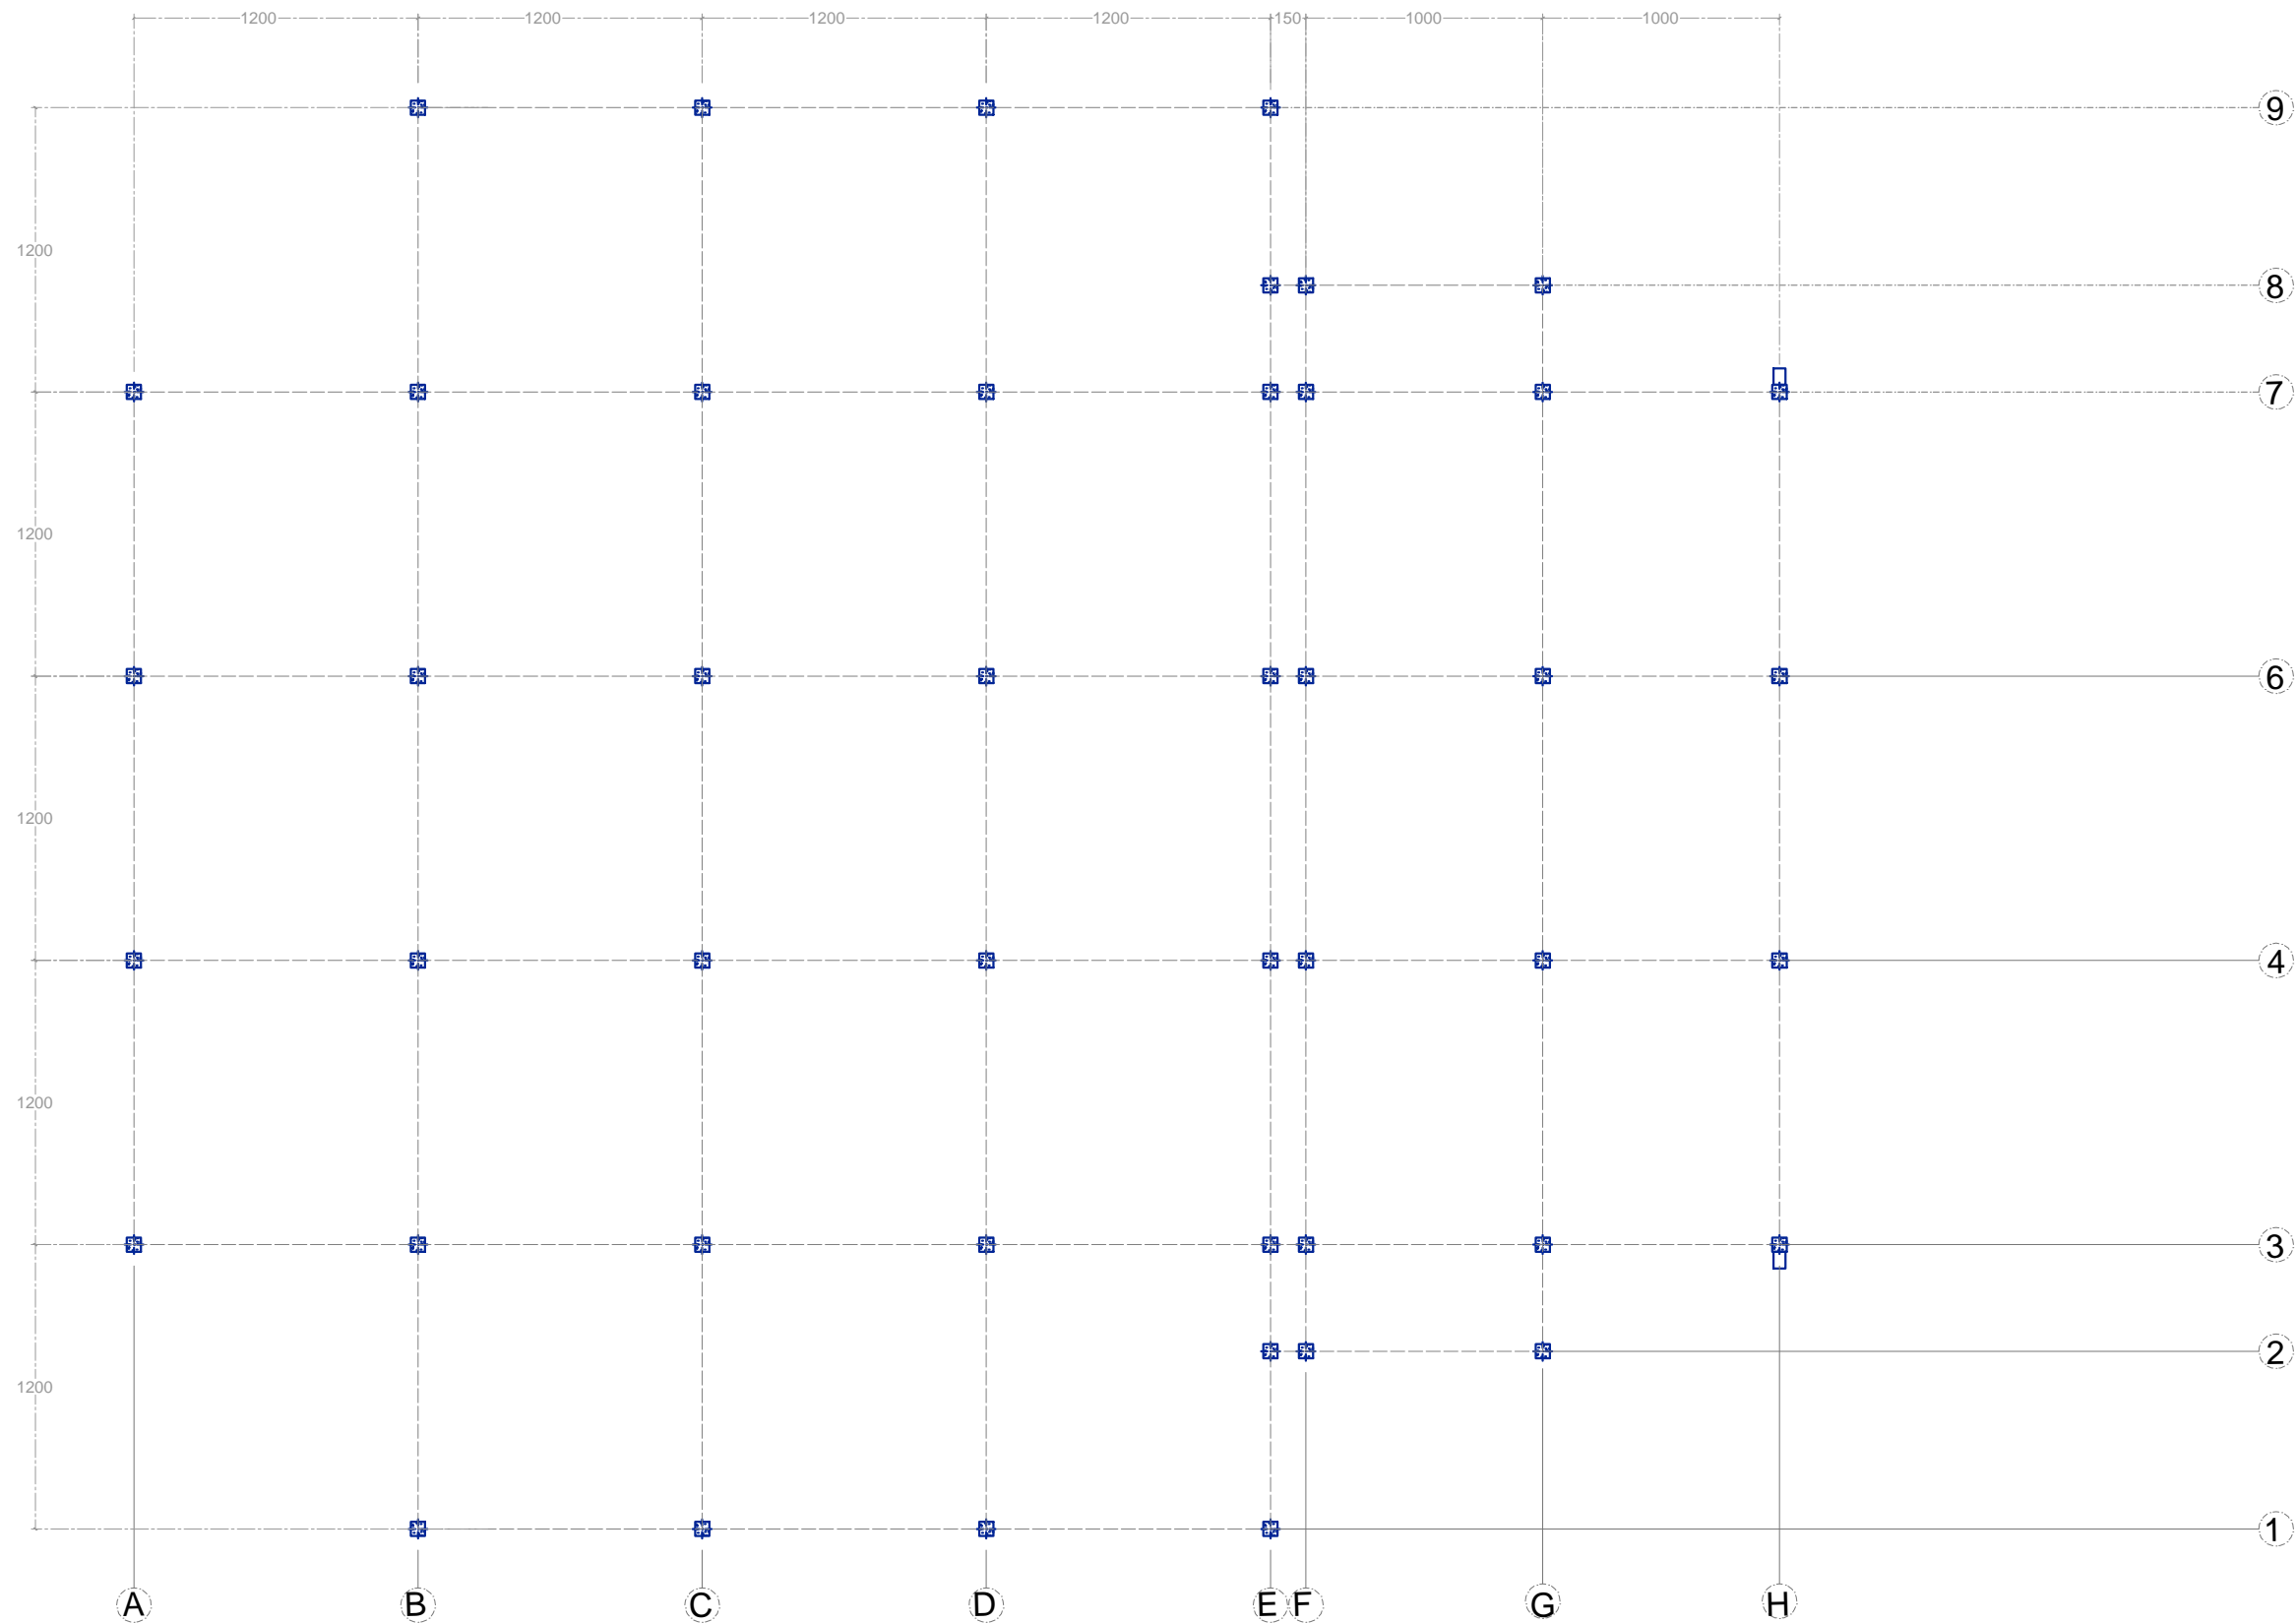
□ Kolom Eksterior & Teras
 □ Kolom Struktur

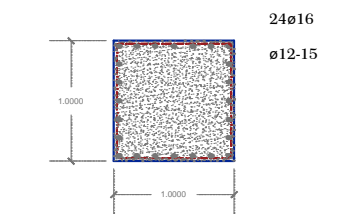


Kolom struktur (100 x 100)
 Skala 1 : 20


Perletkana Kolom Lt. 1
 Skala 1 : 400

PROGRAM STUDI ARSITEKTUR -FAKULTAS TEKNIK	MATA KULIAH	JUDUL	DOSEN PEMBIMBING	PARAF	DOSEN PENGUJI	PARAF	MAHASISWA	NAMA GAMBAR	SKALA	NOMOR LEMBAR
 UNIVERSITAS KATOLIK WIDYA MANDIRA KUPANG Jalan Sanjuan No: 01, Tlpn (0380) 8061630 Kupang - NTT	TUGAS AKHIR TA 2023/2024	PERENCANAAN DAN PERANCANGAN KUPANG SINEPLEKS DI KOTA KUPANG (PENDEKATAN ARSITEKTUR MODEREN-Le Corbusier)	1.Ir. ROBERTUS M. RAYAWULAN, MT		1.BENEDIKTUS BOLI, ST., MT		ADRIANUS GAE BONGE NO.REGIS 221 19 068			JUMLAH LEMBAR
			2. ANDREAS K.S MUKIN, ST, M.Ars		2.RIA RANGGA A. BHADJOWAWO, ST.,MT					32
					3.Ir. ROBERTUS M. RAYAWULAN, MT					





Perletkana Kolom Lt. 2
Skala 1 : 400

PROGRAM STUDI ARSITEKTUR -FAKULTAS TEKNIK	MATA KULIAH	JUDUL	DOSEN PEMBIMBING	PARAF	DOSEN PENGUJI	PARAF	MAHASISWA	NAMA GAMBAR	SKALA	NOMOR LEMBAR
 UNIVERSITAS KATOLIK WIDYA MANDIRA KUPANG Jalan Sanjuan No: 01, Tlpn (0380) 8061630 Kupang - NTT	TUGAS AKHIR TA 2023/2024	PERENCANAAN DAN PERANCANGAN KUPANG SINEPLEKS DI KOTA KUPANG (PENDEKATAN ARSITEKTUR MODEREN-Le Corbusier)	1.Ir. ROBERTUS M. RAYAWULAN, MT		1.BENEDIKTUS BOLI, ST., MT		ADRIANUS GAE BONGE			
			2. ANDREAS K.S MUKIN, ST, M.Ars		2.RIA RANGGA A. BHADJOWAWO, ST.,MT		NO.REGIS			
					3.Ir. ROBERTUS M. RAYAWULAN, MT		221 19 068			
										JUMLAH LEMBAR 32

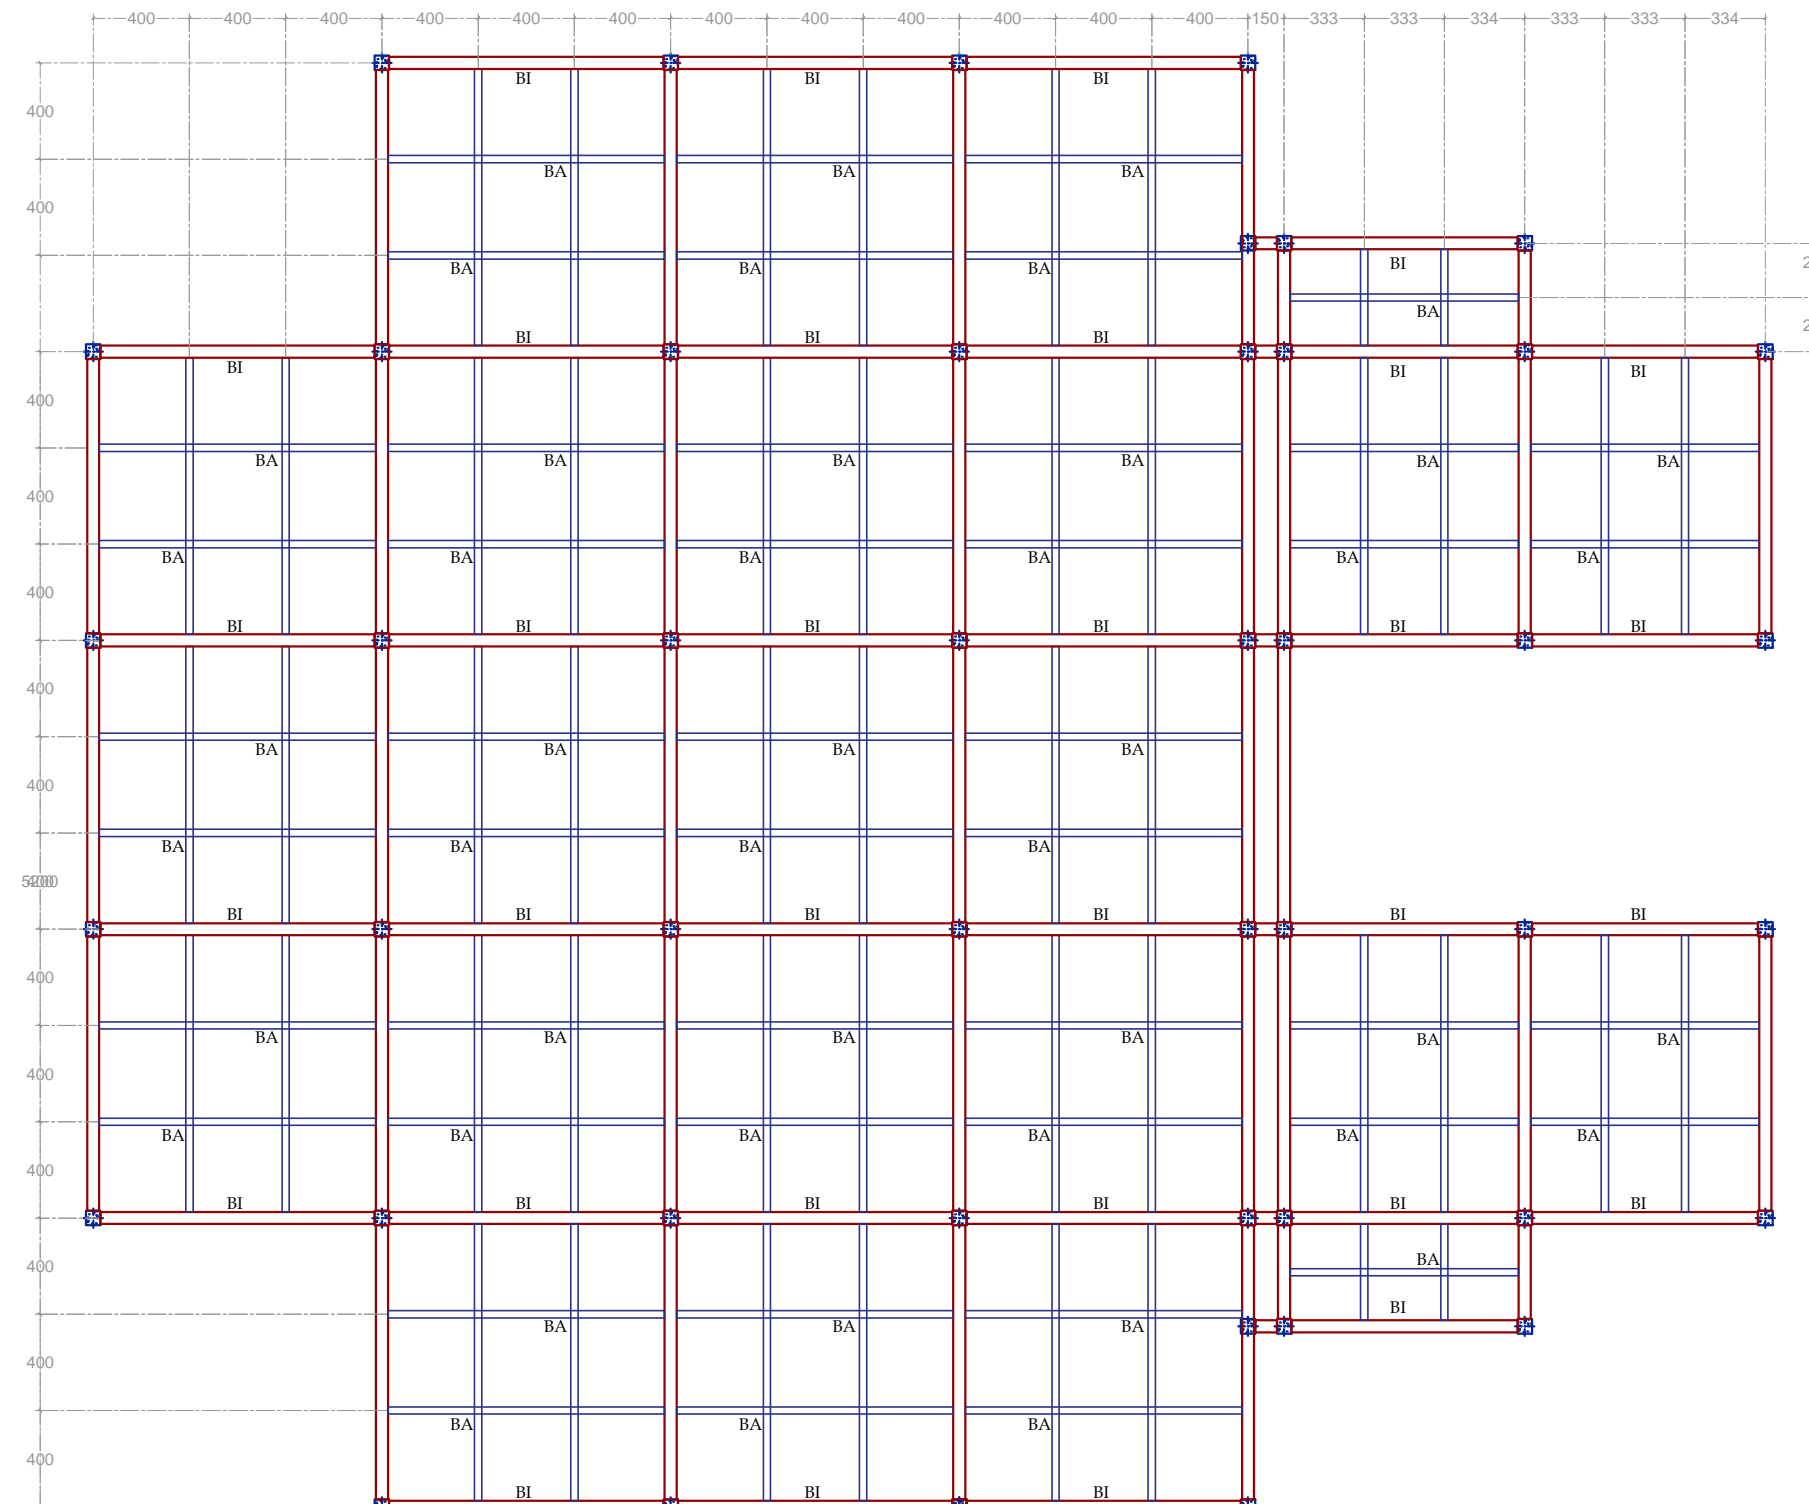


— (BI) Balok Induk 50/80
— (BA) Balok Anak 30/60

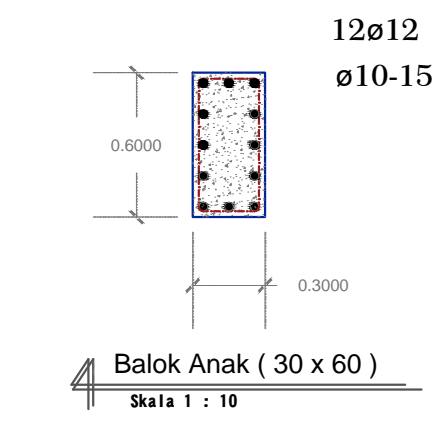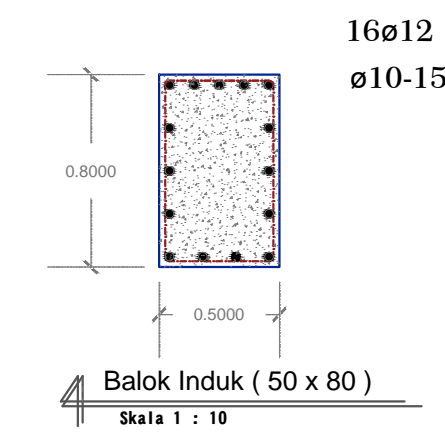


Rec. Pembalokan Lt. 2
 Skala 1 : 400


PROGRAM STUDI ARSITEKTUR -FAKULTAS TEKNIK	MATA KULIAH	JUDUL	DOSEN PEMBIMBING	PARAF	DOSEN PENGUJI	PARAF	MAHASISWA	NAMA GAMBAR	SKALA	NOMOR LEMBAR
UNIVERSITAS KATOLIK WIDYA MANDIRA KUPANG Jalan Sanjuan No: 01, Tlpn (0380) 8061630 Kupang - NTT	TUGAS AKHIR TA 2023/2024	PERENCANAAN DAN PERANCANGAN KUPANG SINEPLEKS DI KOTA KUPANG (PENDEKATAN ARSITEKTUR MODEREN-Le Corbusier)	1.Ir. ROBERTUS M. RAYAWULAN, MT		1.BENEDIKTUS BOLI, ST., MT		ADRIANUS GAE BONGE NO.REGIS 221 19 068			JUMLAH LEMBAR
			2. ANDREAS K.S MUKIN, ST, M.Ars		2.RIA RANGGA A. BHADJOWAWO, ST.,MT					32
					3.Ir. ROBERTUS M. RAYAWULAN, MT					

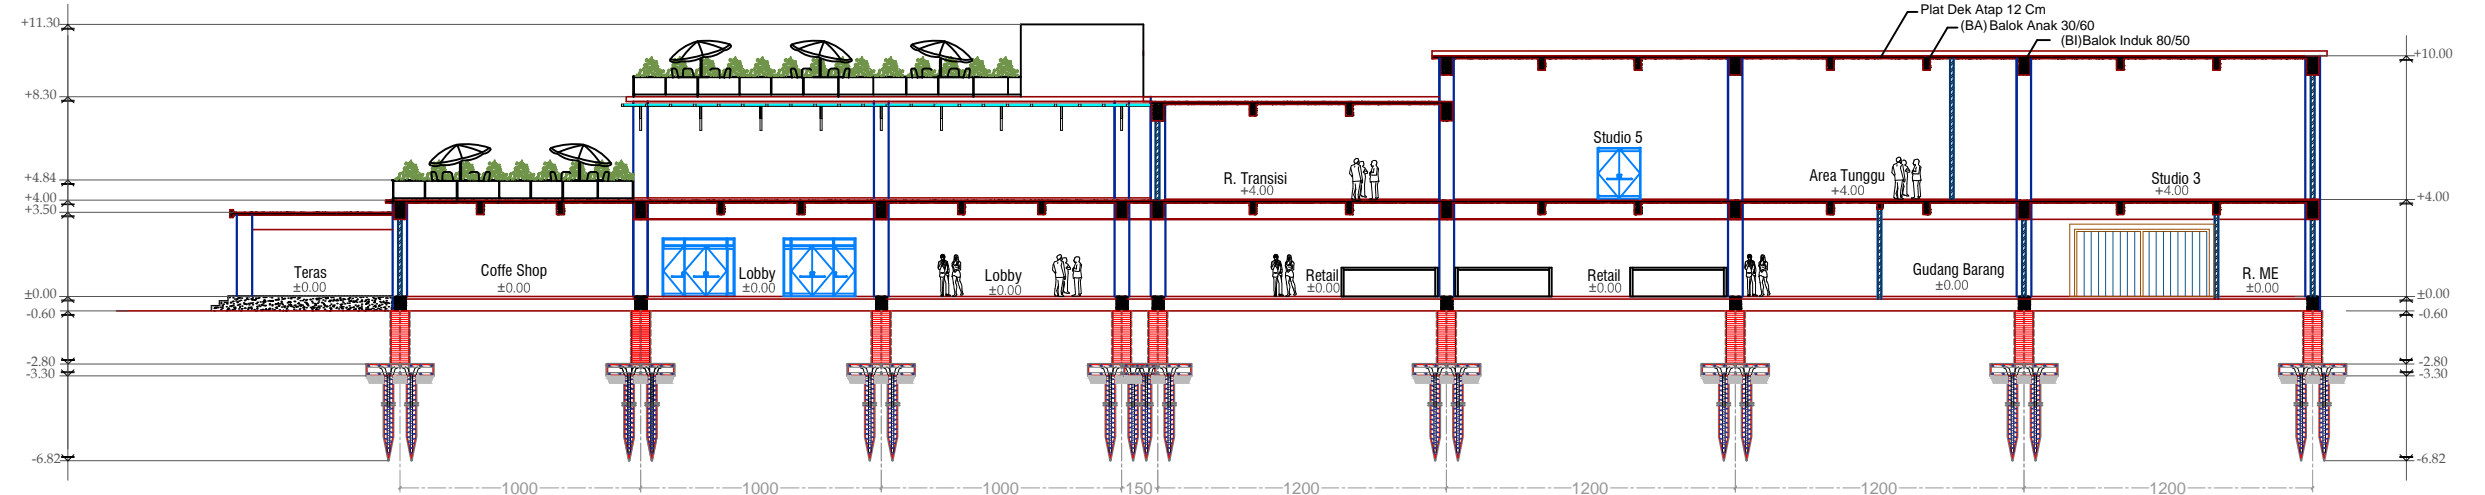


Potongan A-A
Skala 1 : 400

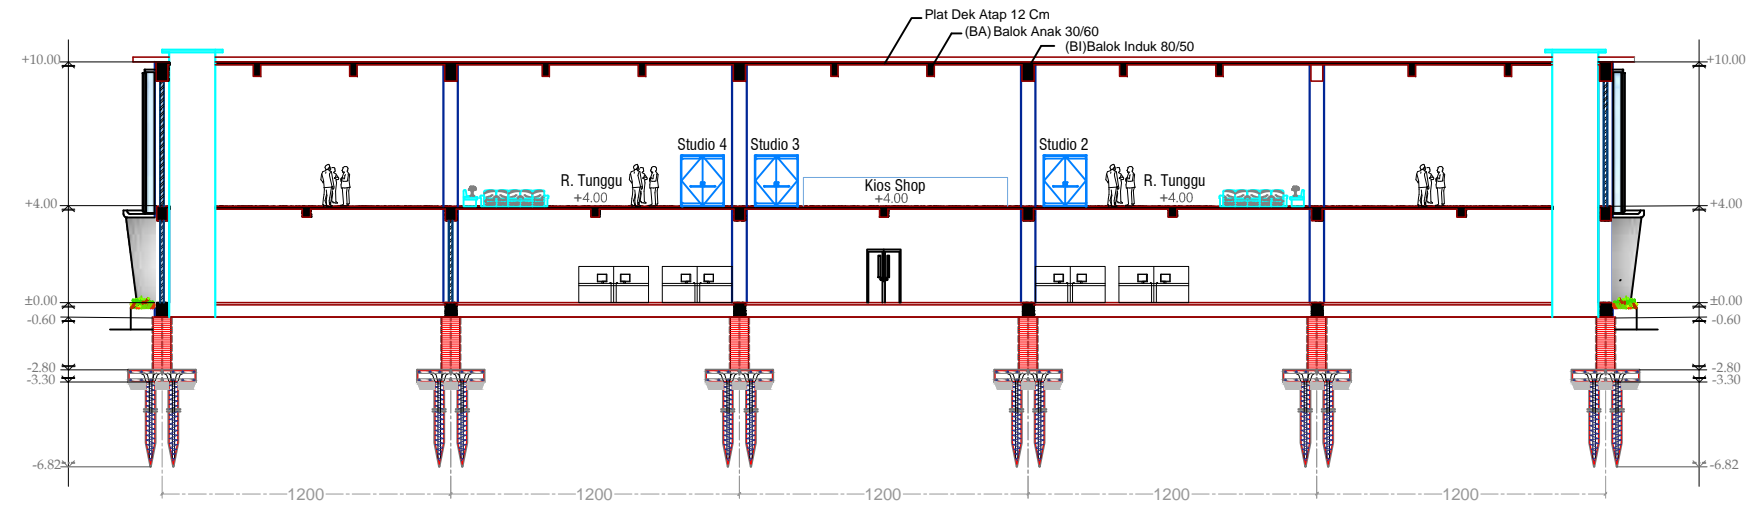


Potongan B-B
Skala 1 : 400

PROGRAM STUDI ARSITEKTUR -FAKULTAS TEKNIK	MATA KULIAH	JUDUL	DOSEN PEMBIMBING	PARAF	DOSEN PENGUJI	PARAF	MAHASISWA	NAMA GAMBAR	SKALA	NOMOR LEMBAR
 UNIVERSITAS KATOLIK WIDYA MANDIRA KUPANG Jalan Sanjuan No: 01, Tlpn (0380) 8061630 Kupang - NTT	TUGAS AKHIR TA 2023/2024	PERENCANAAN DAN PERANCANGAN KUPANG SINEPLEKS DI KOTA KUPANG (PENDEKATAN ARSITEKTUR MODEREN-Le Corbusier)	1. Ir. ROBERTUS M. RAYAWULAN, MT		1. BENEDIKTUS BOLI, ST., MT		ADRIANUS GAE BONGE			
			2. ANDREAS K.S MUKIN, ST, M.Ars		2. RIA RANGGA A. BHADJOWAWO, ST., MT			NO. REGIS		JUMLAH LEMBAR
					3. Ir. ROBERTUS M. RAYAWULAN, MT			221 19 068		32

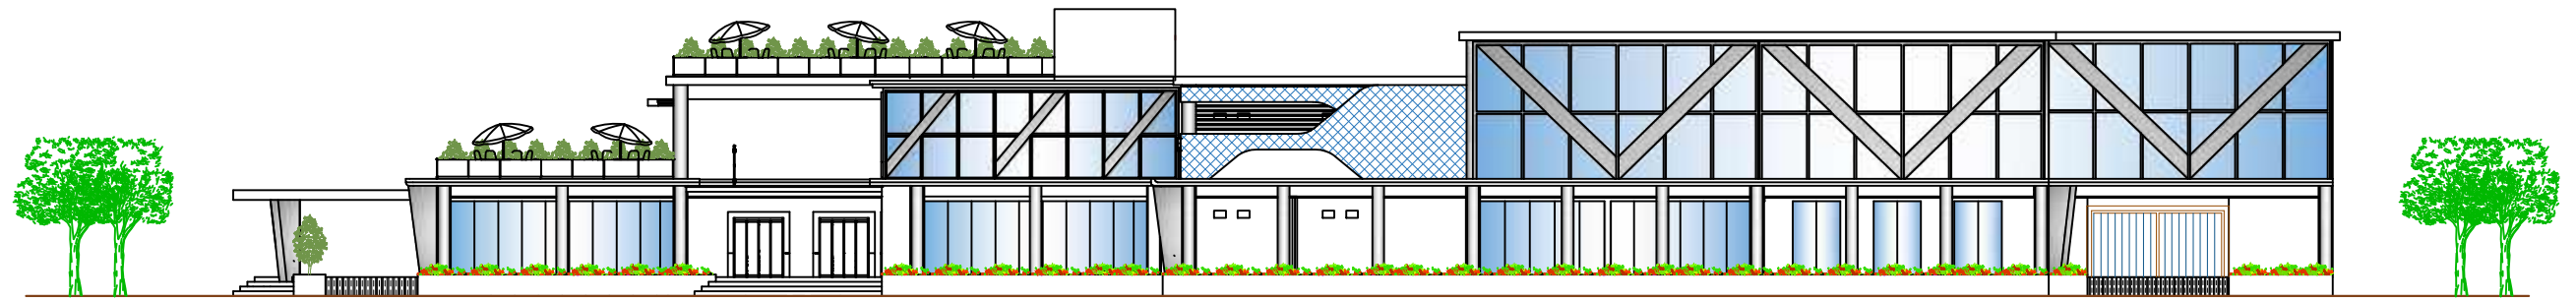

Tampak S. Kiri
Skala 1 : 400

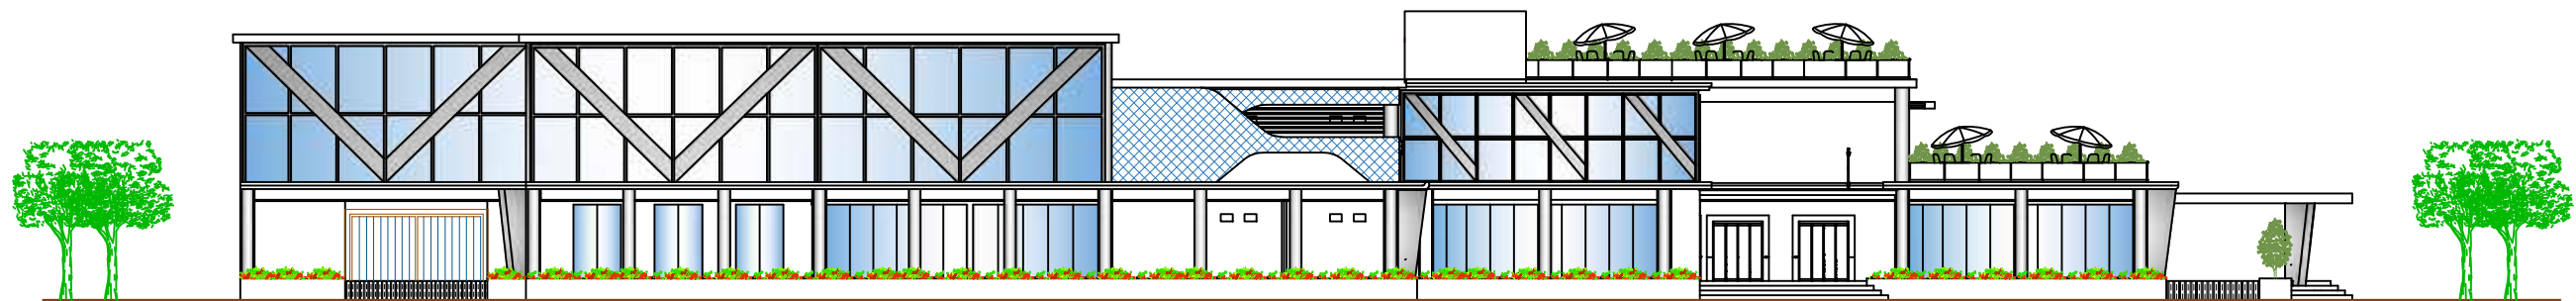

Tampak S. Kanan
Skala 1 : 400


PROGRAM STUDI ARSITEKTUR -FAKULTAS TEKNIK








**UNIVERSITAS KATOLIK WIDYA MANDIRA
KUPANG**

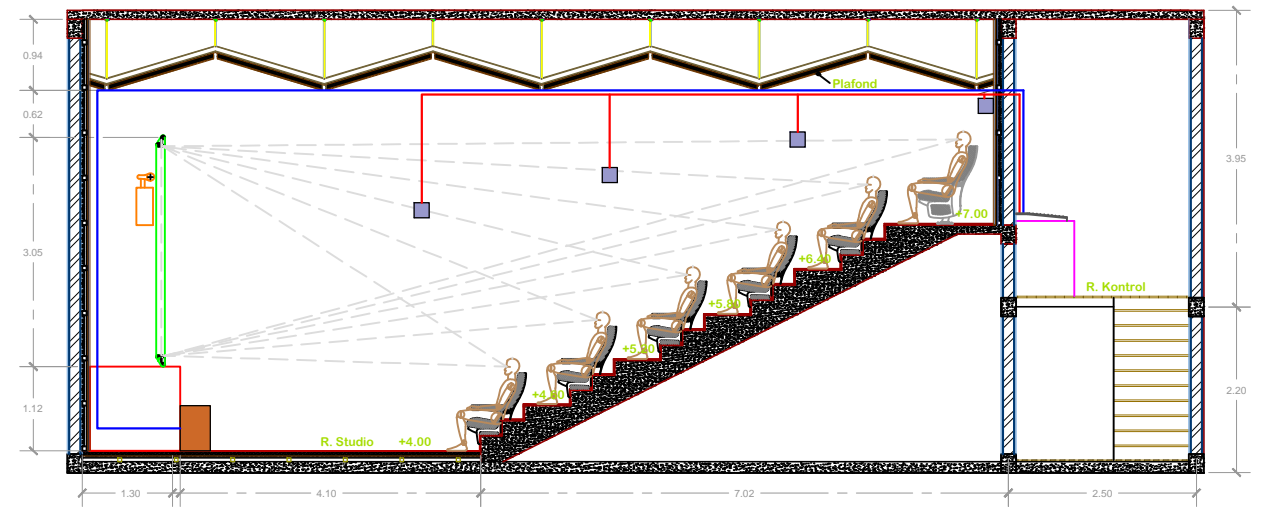
Jalan Sanjuan No: 01, Tlpn (0380) 8061630
Kupang - NTT


MATA KULIAH	JUDUL	DOSEN PEMBIMBING	PARAF	DOSEN PENGUJI	PARAF	MAHASISWA	NAMA GAMBAR	SKALA	NOMOR LEMBAR
TUGAS AKHIR TA 2023/2024	PERENCANAAN DAN PERANCANGAN KUPANG SINEPLEKS DI KOTA KUPANG (PENDEKATAN ARSITEKTUR MODEREN-Le Corbusier)	1.Ir. ROBERTUS M. RAYAWULAN, MT		1.BENEDIKTUS BOLI, ST., MT		ADRIANUS GAE BONGE			
		2. ANDREAS K.S MUKIN, ST, M.Ars		2.RIA RANGGA A. BHADJOWAWO, ST.,MT		NO.REGIS			
				3.Ir. ROBERTUS M. RAYAWULAN, MT		221 19 068			
								JUMLAH LEMBAR	32




-  Spiker Array 100 Watt
-  Spiker Subwoofer 500 Watt
-  Kabel RCA untuk Spiker Subwoofer
-  Kabel RCA untuk Spiker Array
-  Rack Kontrol Sound

Skema Sound Sistem Ruang Studio 2D
Skala 1 : 100


PROGRAM STUDI ARSITEKTUR -FAKULTAS TEKNIK	MATA KULIAH	JUDUL	DOSEN PEMBIMBING	PARAF	DOSEN PENGUJI	PARAF	MAHASISWA	NAMA GAMBAR	SKALA	NOMOR LEMBAR
 UNIVERSITAS KATOLIK WIDYA MANDIRA KUPANG Jalan Sanjuan No: 01, Tlpn (0380) 8061630 Kupang - NTT	TUGAS AKHIR TA 2023/2024	PERENCANAAN DAN PERANCANGAN KUPANG SINEPLEKS DI KOTA KUPANG (PENDEKATAN ARSITEKTUR MODEREN-Le Corbusier)	1. Ir. ROBERTUS M. RAYAWULAN, MT		1. BENEDIKTUS BOLI, ST., MT		ADRIANUS GAE BONGE			JUMLAH LEMBAR
			2. ANDREAS K.S MUKIN, ST, M.Ars		2. RIA RANGGA A. BHADJOWAWO, ST., MT		NO. REGIS			
					3. Ir. ROBERTUS M. RAYAWULAN, MT		221 19 068		32	

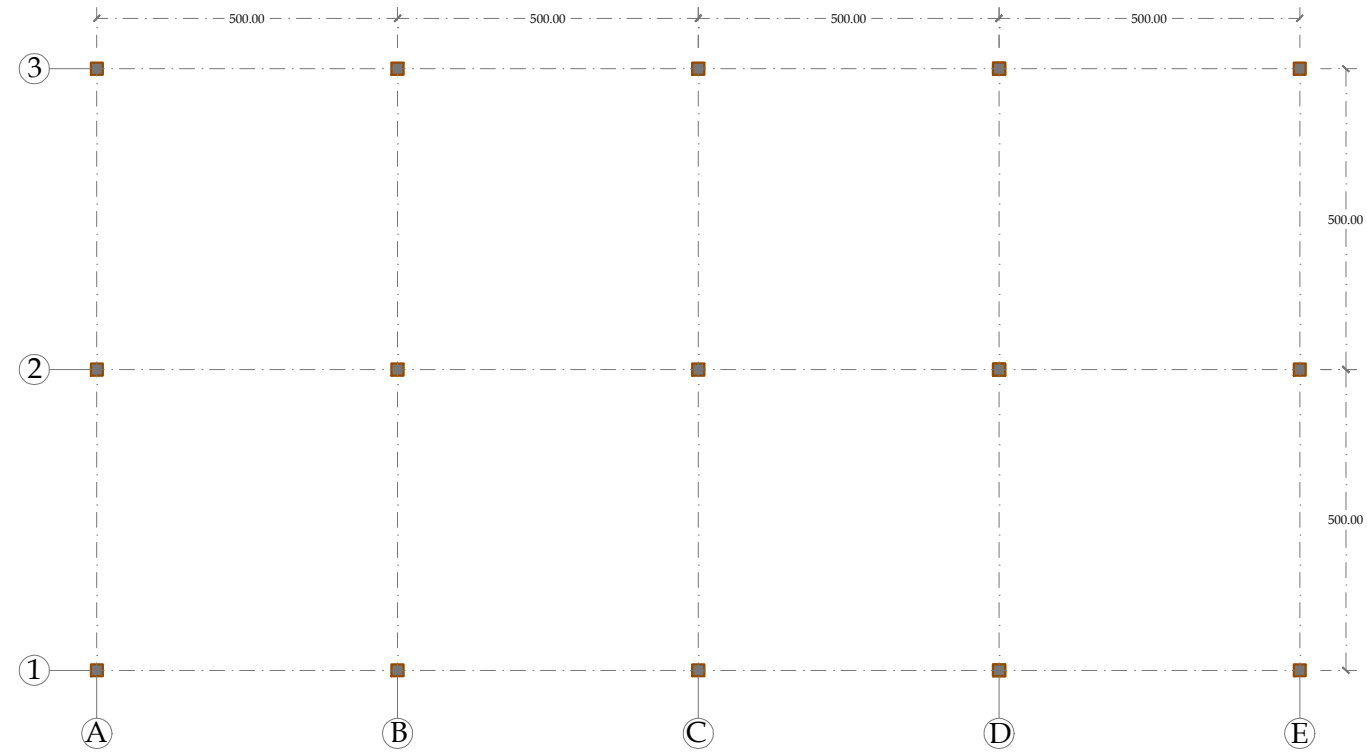


Rec. Perletakan Kolom Lt.1
Skala 1 : 100

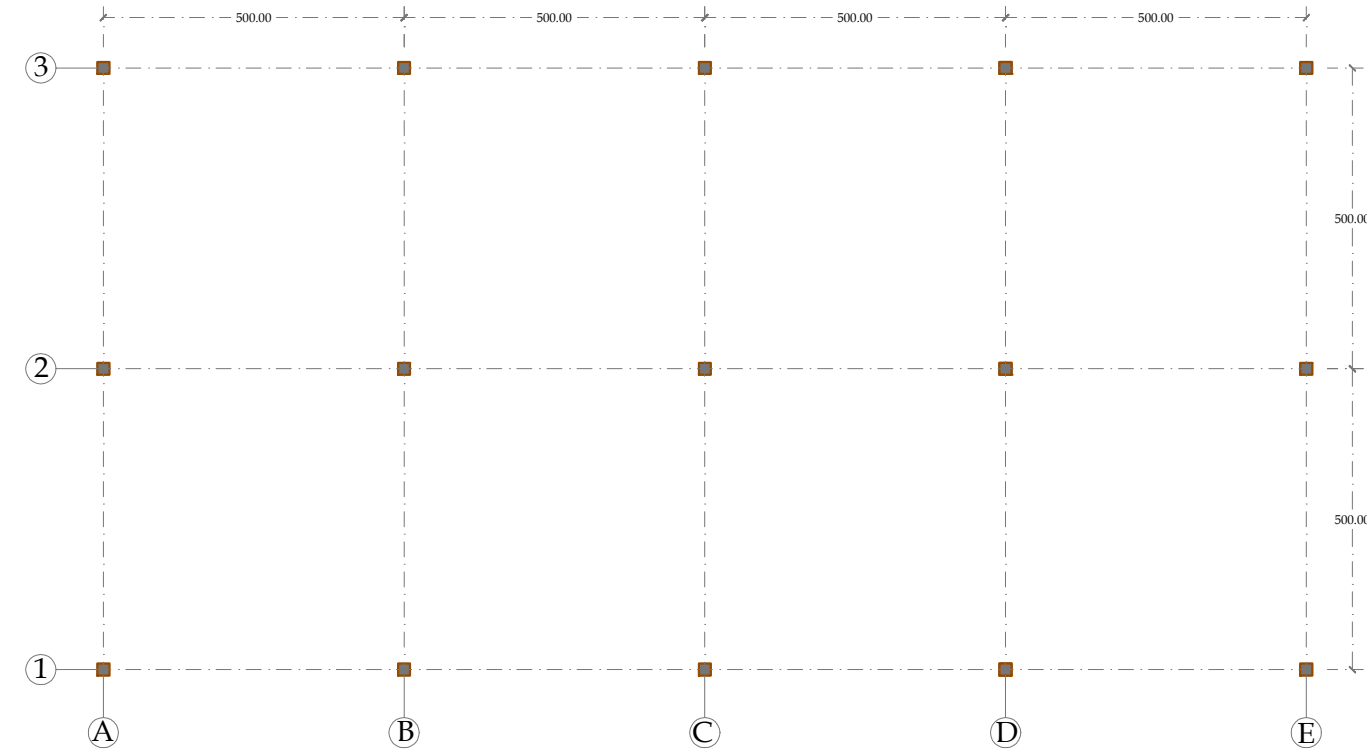


Rec. Perletakan Kolom Lt.2
Skala 1 : 100

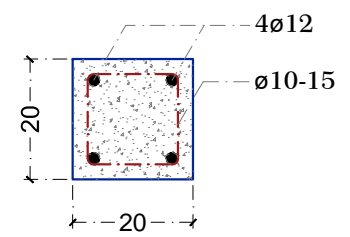


Kolom struktur (20X20)
Skala 1 : 10

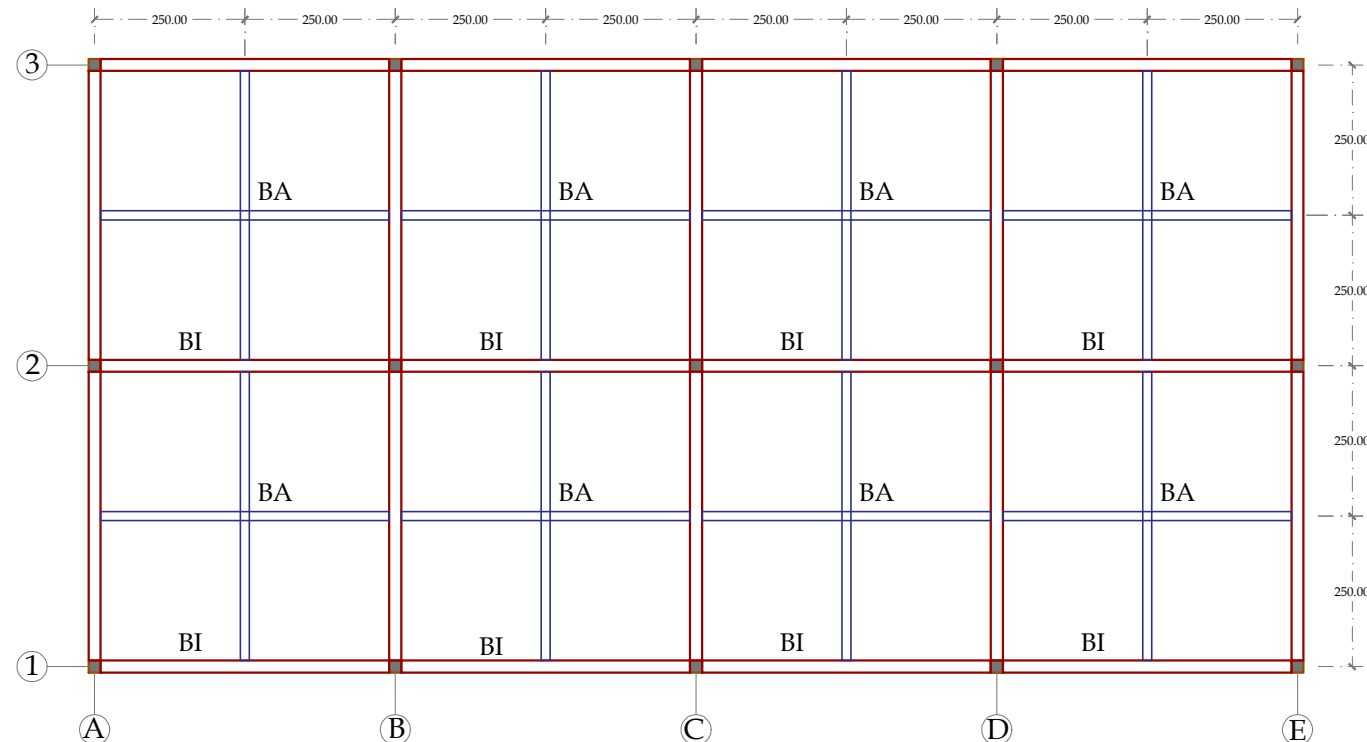

PROGRAM STUDI ARSITEKTUR -FAKULTAS TEKNIK	MATA KULIAH	JUDUL	DOSEN PEMBIMBING	PARAF	DOSEN PENGUJI	PARAF	MAHASISWA	NAMA GAMBAR	SKALA	NOMOR LEMBAR
 UNIVERSITAS KATOLIK WIDYA MANDIRA KUPANG Jalan Sanjuan No: 01, Tlpn (0380) 8061630 Kupang - NTT	TUGAS AKHIR TA 2023/2024	PERENCANAAN DAN PERANCANGAN KUPANG SINEPLEKS DI KOTA KUPANG (PENDEKATAN ARSITEKTUR MODEREN-Le Corbusier)	1.Ir. ROBERTUS M. RAYAWULAN, MT		1.BENEDIKTUS BOLI, ST., MT		ADRIANUS GAE BONGE NO.REGIS 221 19 068			JUMLAH LEMBAR
			2. ANDREAS K.S MUKIN, ST, M.Ars		2.RIA RANGGA A. BHADJOWAWO, ST.,MT					32
					3.Ir. ROBERTUS M. RAYAWULAN, MT					

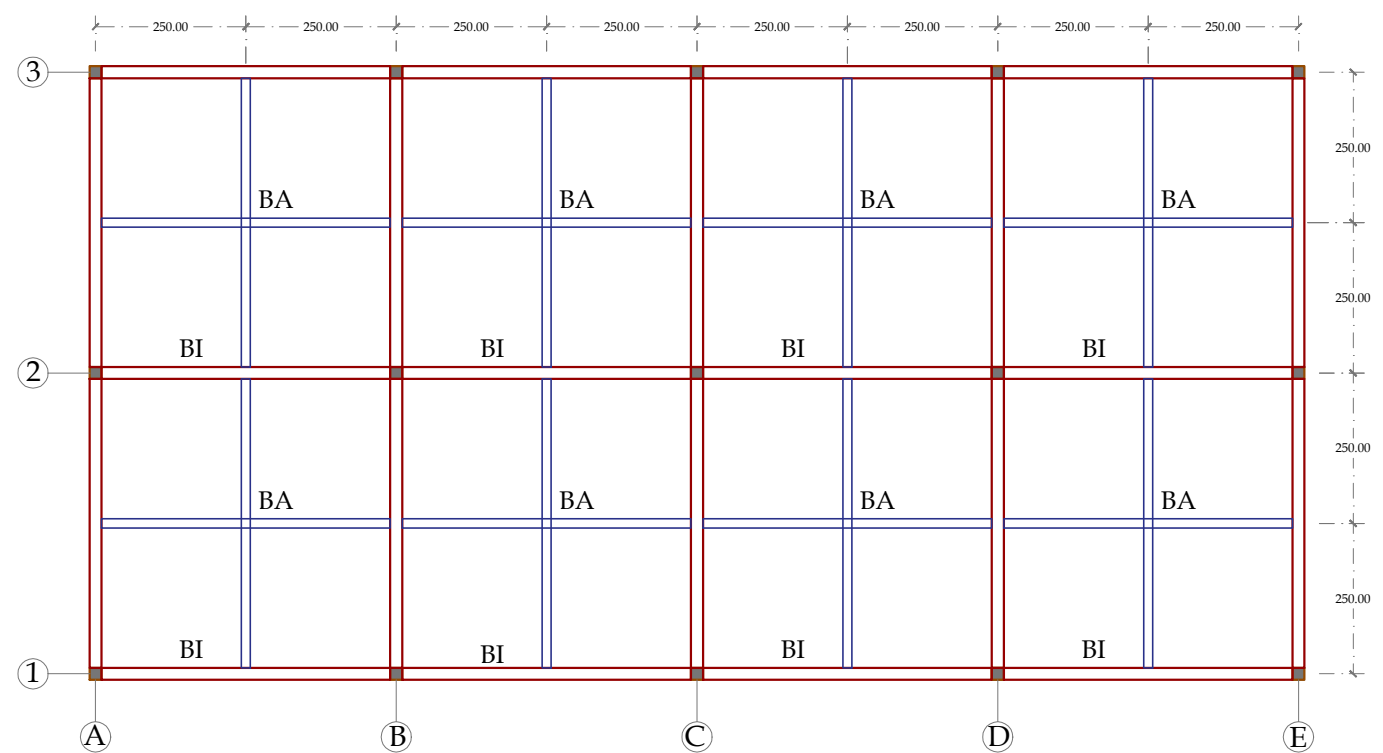


Rec. Pembalokan Lt.1
Skala 1 : 100




Rec. Pembalokan Lt.2
Skala 1 : 100


 (BA) Balok Anak 15/30
 (BI) Balok Induk 20/40

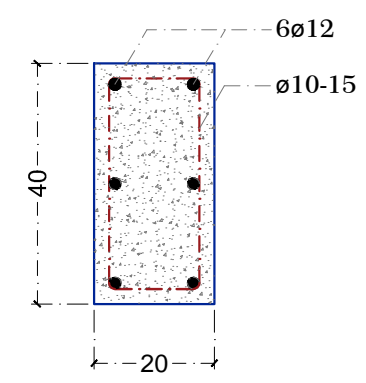


Balok Induk (20 x 40)
Skala 1 : 10

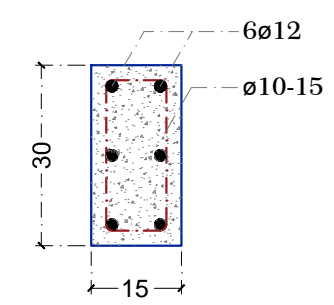


Balok Anak (15 x 30)
Skala 1 : 10


PROGRAM STUDI ARSITEKTUR -FAKULTAS TEKNIK	MATA KULIAH	JUDUL	DOSEN PEMBIMBING	PARAF	DOSEN PENGUJI	PARAF	MAHASISWA	NAMA GAMBAR	SKALA	NOMOR LEMBAR
 UNIVERSITAS KATOLIK WIDYA MANDIRA KUPANG Jalan Sanjuan No: 01, Tlpn (0380) 8061630 Kupang - NTT	TUGAS AKHIR TA 2023/2024	PERENCANAAN DAN PERANCANGAN KUPANG SINEPLEKS DI KOTA KUPANG (PENDEKATAN ARSITEKTUR MODEREN-Le Corbusier)	1.Ir. ROBERTUS M. RAYAWULAN, MT		1.BENEDIKTUS BOLI, ST., MT		ADRIANUS GAE BONGE			JUMLAH LEMBAR
			2. ANDREAS K.S MUKIN, ST, M.Ars		2.RIA RANGGA A. BHADJOWAWO, ST.,MT		NO.REGIS			
					3.Ir. ROBERTUS M. RAYAWULAN, MT		221 19 068			32

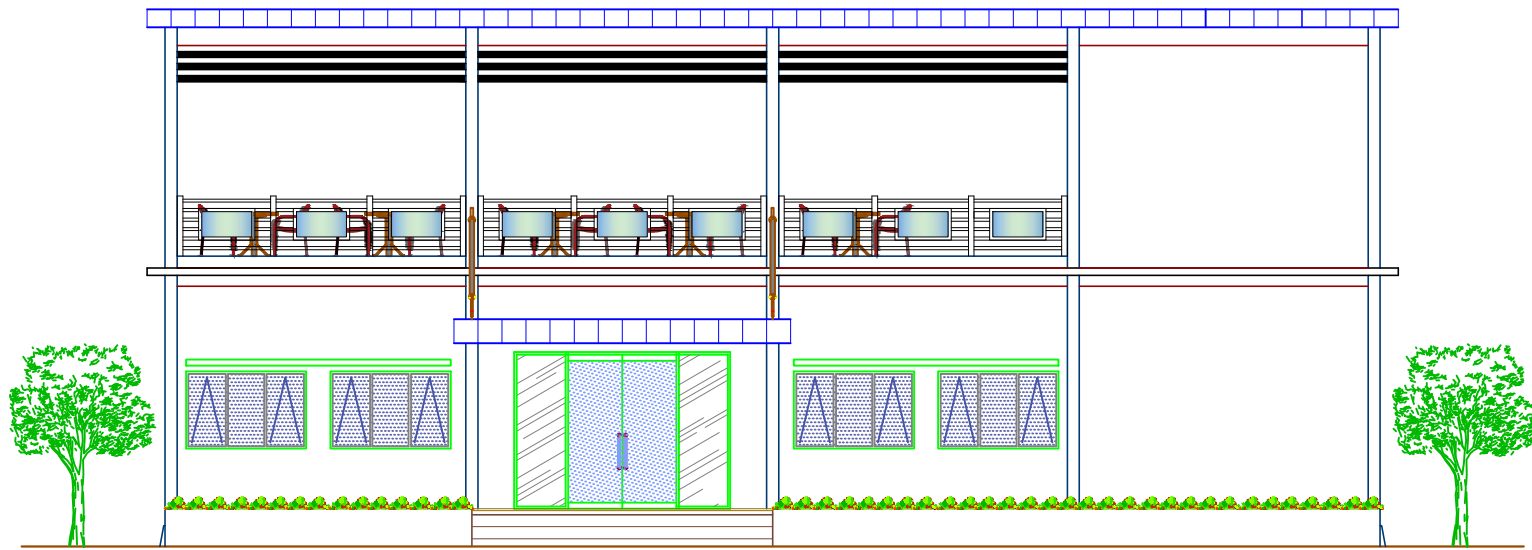


Tampak Depan
Skala 1 : 100

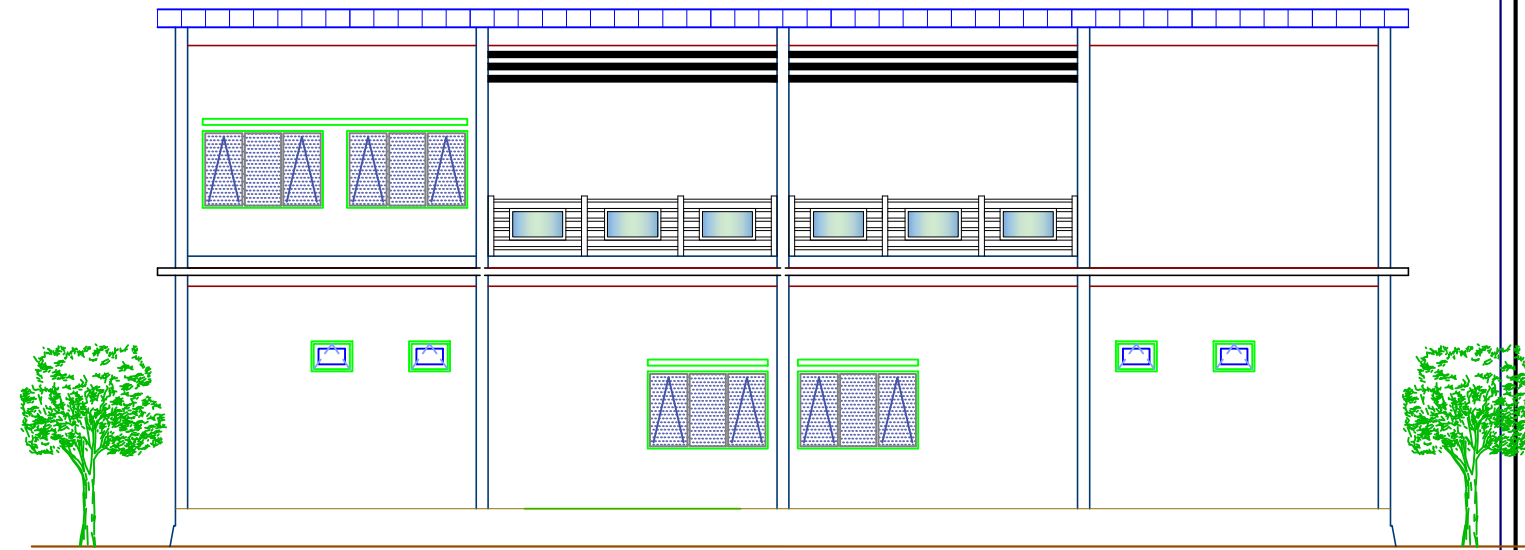


Tampak Belakang
Skala 1 : 100

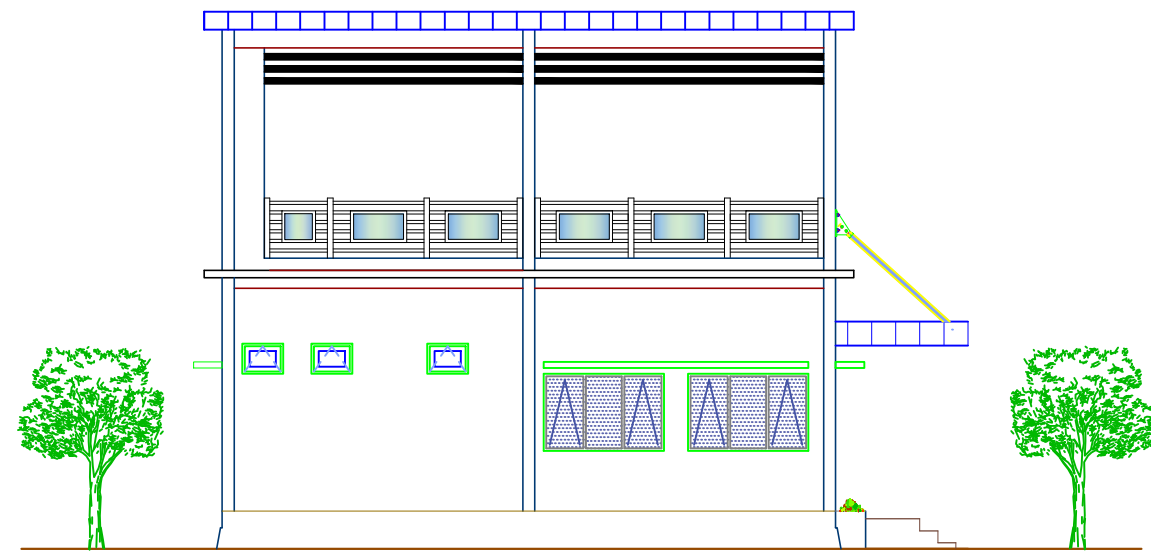


Tampak S. Kanan
Skala 1 : 100

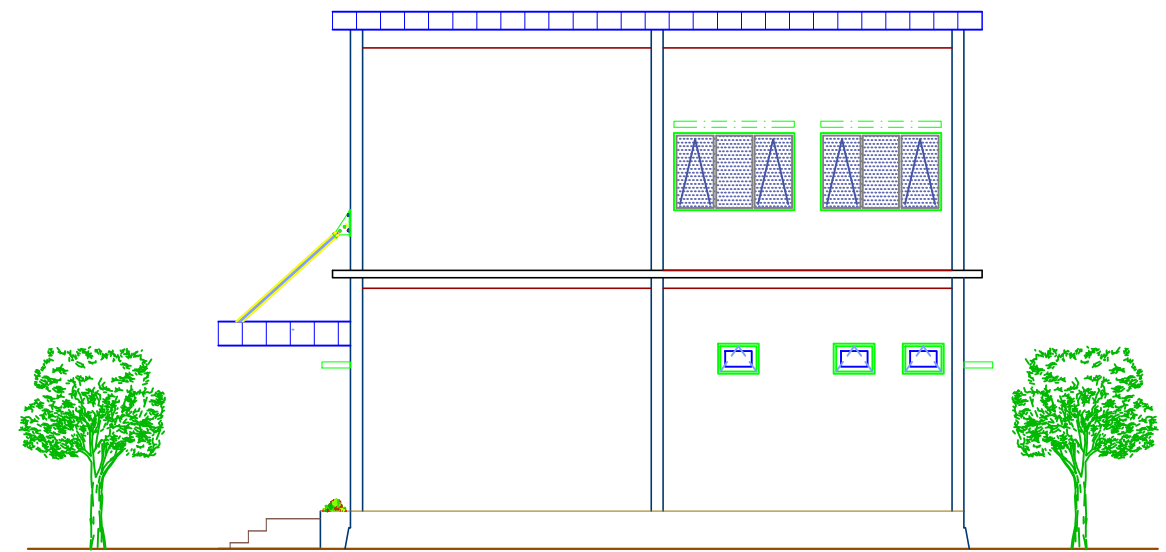


Tampak S. Kiri
Skala 1 : 100


PROGRAM STUDI ARSITEKTUR -FAKULTAS TEKNIK	MATA KULIAH	JUDUL	DOSEN PEMBIMBING	PARAF	DOSEN PENGUJI	PARAF	MAHASISWA	NAMA GAMBAR	SKALA	NOMOR LEMBAR	
 UNIVERSITAS KATOLIK WIDYA MANDIRA KUPANG Jalan Sanjuan No: 01, Tlpn (0380) 8061630 Kupang - NTT	TUGAS AKHIR TA 2023/2024	PERENCANAAN DAN PERANCANGAN KUPANG SINEPLEKS DI KOTA KUPANG (PENDEKATAN ARSITEKTUR MODEREN-Le Corbusier)	1. Ir. ROBERTUS M. RAYAWULAN, MT		1. BENEDIKTUS BOLI, ST., MT		ADRIANUS GAE BONGE				
			2. ANDREAS K.S MUKIN, ST, M.Ars		2. RIA RANGGA A. BHADJOWAWO, ST., MT						NO. REGIS
					3. Ir. ROBERTUS M. RAYAWULAN, MT						221 19 068
										JUMLAH LEMBAR	
										32	

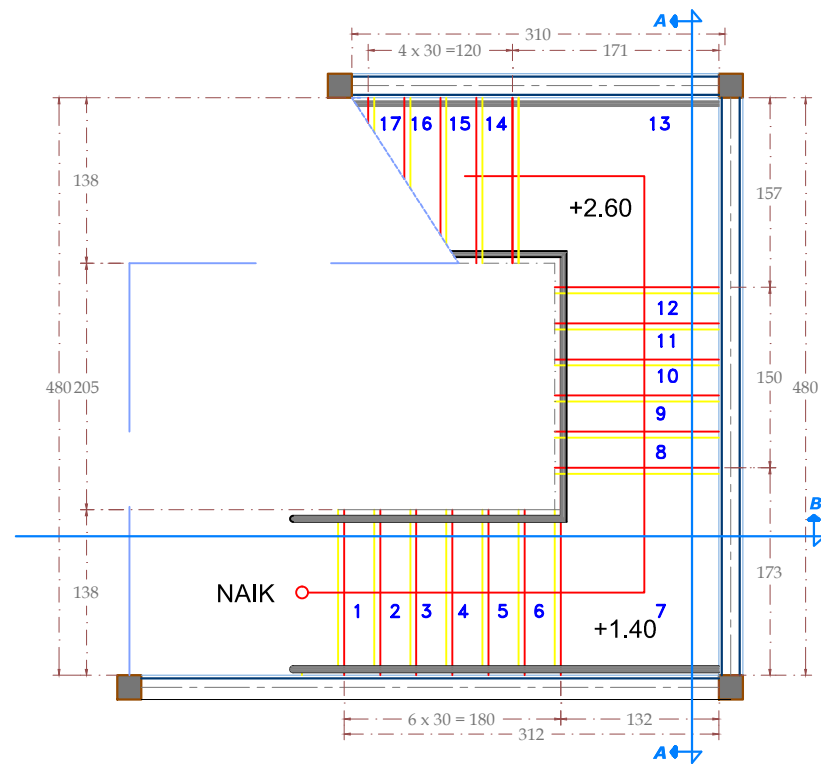


Tangga LT. 1
Skala 1 : 50

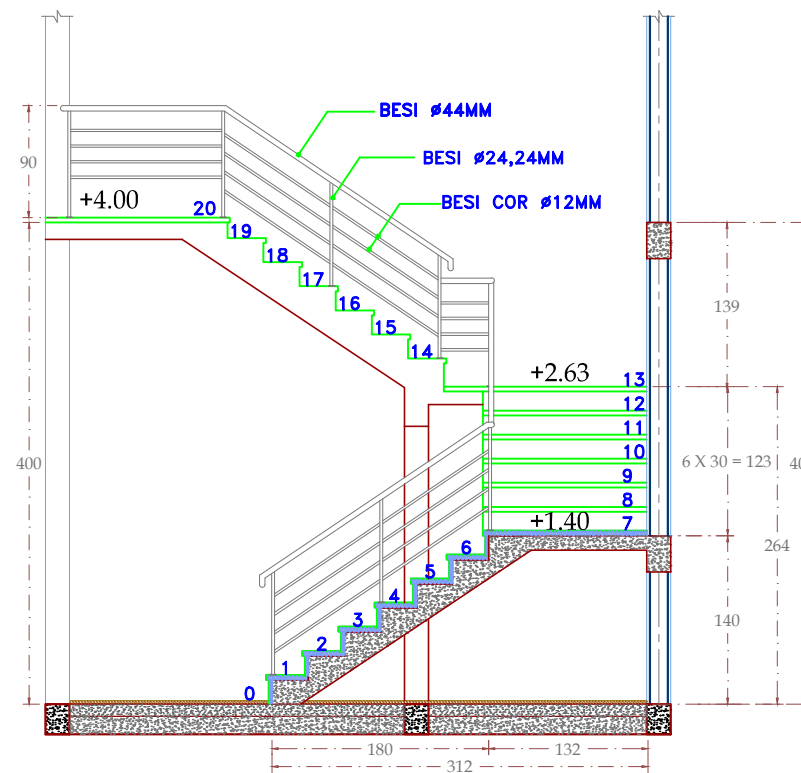


Dotongan A-A
Skala 1 : 50

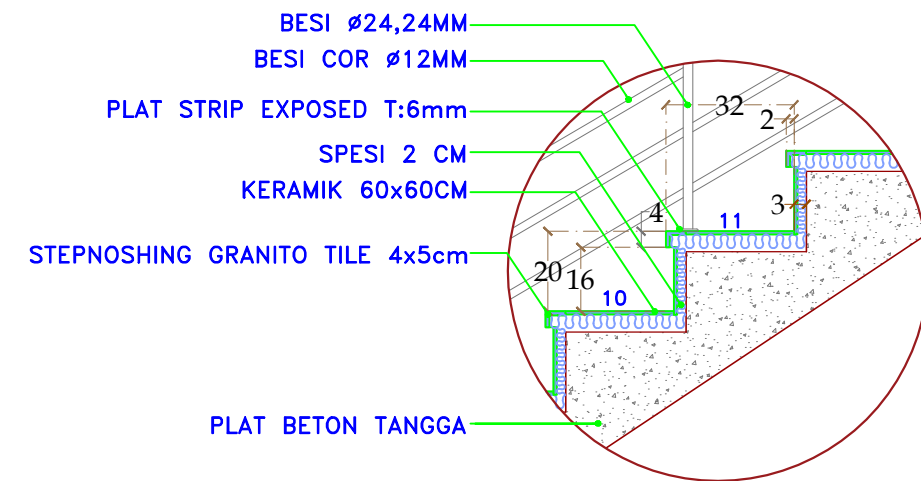


Detail 1
Skala 1 : 15

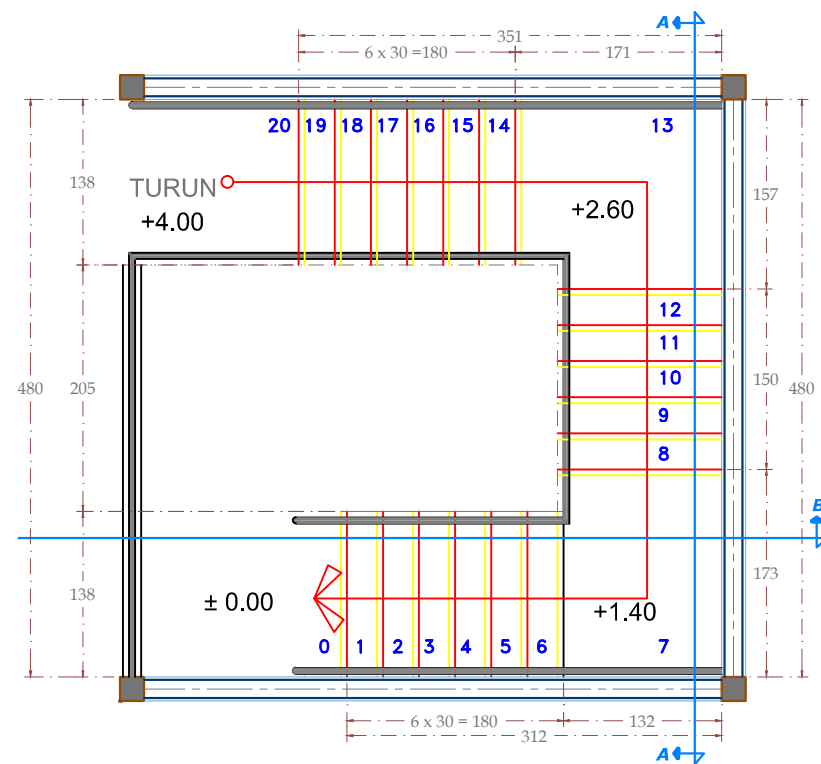

Tangga LT. 2
Skala 1 : 50

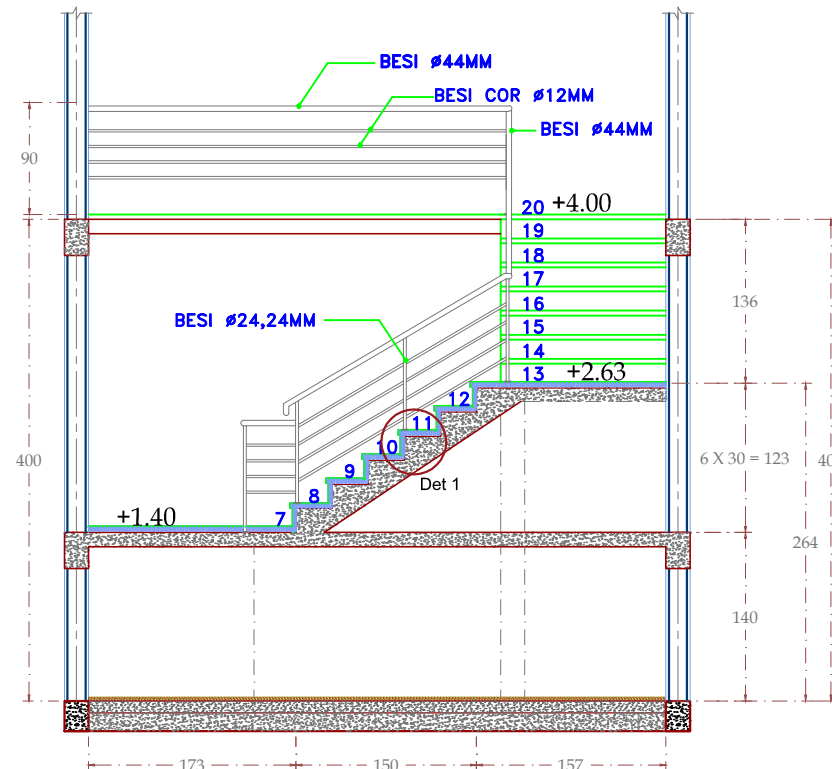

Dotongan B-B
Skala 1 : 50

PROGRAM STUDI ARSITEKTUR -FAKULTAS TEKNIK	MATA KULIAH	JUDUL	DOSEN PEMBIMBING	PARAF	DOSEN PENGUJI	PARAF	MAHASISWA	NAMA GAMBAR	SKALA	NOMOR LEMBAR
 UNIVERSITAS KATOLIK WIDYA MANDIRA KUPANG Jalan Sanjuan No: 01, Tlpn (0380) 8061630 Kupang - NTT	TUGAS AKHIR TA 2023/2024	PERENCANAAN DAN PERANCANGAN KUPANG SINEPLEKS DI KOTA KUPANG (PENDEKATAN ARSITEKTUR MODEREN-Le Corbusier)	1.Ir. ROBERTUS M. RAYAWULAN, MT		1.BENEDIKTUS BOLI, ST., MT		ADRIANUS GAE BONGE			JUMLAH LEMBAR
			2. ANDREAS K.S MUKIN, ST, M.Ars		2.RIA RANGGA A. BHADJOWAWO, ST.,MT					NO.REGIS
					3.Ir. ROBERTUS M. RAYAWULAN, MT					221 19 068



Eksterior Bangunan Utama



PROGRAM STUDI ARSITEKTUR - FAKULTAS TEKNIK



UNIVERSITAS KATOLIK WIDYA MANDIRA
KUPANG

Jalan Sanjuan No: 01, Tlpn (0380) 8061630
Kupang - NTT

MATA KULIAH	JUDUL	DOSEN PEMBIMBING	PARAF	DOSEN PENGUJI	PARAF	MAHASISWA	NAMA GAMBAR	SKALA	NOMOR LEMBAR
TUGAS AKHIR TA 2023/2024	PERENCANAAN DAN PERANCANGAN KUPANG SINEPLEKS DI KOTA KUPANG (PENDEKATAN ARSITEKTUR MODEREN-Le Corbusier)	1. Ir. ROBERTUR M. RAYAWULAN, MT				ADRIANUS GAE BONGE			
		2. ANDREAS K.S MUKIN, ST, M.Ars				NO.REGIS		JUMLAH LEMBAR	
						221 19 068			



Derspektif



PROGRAM STUDI ARSITEKTUR - FAKULTAS TEKNIK



UNIVERSITAS KATOLIK WIDYA MANDIRA
KUPANG

Jalan Sanjuan No: 01, Tlph (0380) 8061630
Kupang - NTT

MATA KULIAH	JUDUL	DOSEN PEMBIMBING	PARAF	DOSEN PENGUJI	PARAF	MAHASISWA	NAMA GAMBAR	SKALA	NOMOR LEMBAR
TUGAS AKHIR TA 2023/2024	PERENCANAAN DAN PERANCANGAN KUPANG SINEPLEKS DI KOTA KUPANG (PENDEKATAN ARSITEKTUR MODEREN-Le Corbusier)	1. Ir. ROBERTUR M. RAYAWULAN, MT				ADRIANUS GAE BONGE			
		2. ANDREAS K.S MUKIN, ST, M.Ars				NO.REGIS			JUMLAH LEMBAR
						221 19 068			



Perspektif



PROGRAM STUDI ARSITEKTUR - FAKULTAS TEKNIK



UNIVERSITAS KATOLIK WIDYA MANDIRA
KUPANG

Jalan Sanjuan No: 01, Tlpn (0380) 8061630
Kupang - NTT

MATA KULIAH

TUGAS AKHIR
TA 2023/2024

JUDUL

PERENCANAAN DAN PERANCANGAN
KUPANG SINEPLEKS
DI KOTA KUPANG

(PENDEKATAN ARSITEKTUR MODEREN-Le Corbusier)

DOSEN PEMBIMBING


1. Ir. ROBERTUR M. RAYAWULAN,
MT

2. ANDREAS K.S MUKIN, ST,
M.Ars

PARAF



DOSEN PENGUJI

 

PARAF




MAHASISWA

ADRIANUS GAE BONGE

NO.REGIS

221 19 068


NAMA GAMBAR

 

SKALA



NOMOR LEMBAR

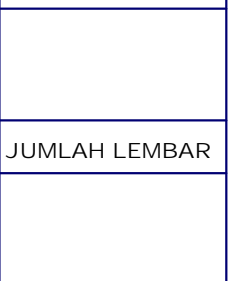

JUMLAH LEMBAR



Derspektif



PROGRAM STUDI ARSITEKTUR - FAKULTAS TEKNIK



UNIVERSITAS KATOLIK WIDYA MANDIRA
KUPANG

Jalan Sanjuan No: 01, Tlpn (0380) 8061630
Kupang - NTT

MATA KULIAH	JUDUL	DOSEN PEMBIMBING	PARAF	DOSEN PENGUJI	PARAF	MAHASISWA	NAMA GAMBAR	SKALA	NOMOR LEMBAR
TUGAS AKHIR TA 2023/2024	PERENCANAAN DAN PERANCANGAN KUPANG SINEPLEKS DI KOTA KUPANG (PENDEKATAN ARSITEKTUR MODEREN-Le Corbusier)	1. Ir. ROBERTUR M. RAYAWULAN, MT				ADRIANUS GAE BONGE			
		2. ANDREAS K.S MUKIN, ST, M.Ars				NO.REGIS			JUMLAH LEMBAR
						221 19 068			



Perspektif



PROGRAM STUDI ARSITEKTUR -FAKULTAS TEKNIK



UNIVERSITAS KATOLIK WIDYA MANDIRA
KUPANG

Jalan Sanjuan No: 01, Tlpn (0380) 8061630
Kupang - NTT

MATA KULIAH	JUDUL	DOSEN PEMBIMBING	PARAF	DOSEN PENGUJI	PARAF	MAHASISWA	NAMA GAMBAR	SKALA	NOMOR LEMBAR
TUGAS AKHIR TA 2023/2024	PERENCANAAN DAN PERANCANGAN KUPANG SINEPLEKS DI KOTA KUPANG (PENDEKATAN ARSITEKTUR MODEREN-Le Corbusier)	1.Ir. ROBERTUR M. RAYAWULAN, MT				ADRIANUS GAE BONGE			
		2. ANDREAS K.S MUKIN, ST, M.Ars				NO.REGIS			JUMLAH LEMBAR
						221 19 068			



Perspektif



PROGRAM STUDI ARSITEKTUR -FAKULTAS TEKNIK



UNIVERSITAS KATOLIK WIDYA MANDIRA
KUPANG

Jalan Sanjuan No: 01, Tlpn (0380) 8061630
Kupang - NTT

MATA KULIAH	JUDUL	DOSEN PEMBIMBING	PARAF	DOSEN PENGUJI	PARAF	MAHASISWA	NAMA GAMBAR	SKALA	NOMOR LEMBAR
TUGAS AKHIR TA 2023/2024	PERENCANAAN DAN PERANCANGAN KUPANG SINEPLEKS DI KOTA KUPANG (PENDEKATAN ARSITEKTUR MODEREN-Le Corbusier)	1.Ir. ROBERTUR M. RAYAWULAN, MT				ADRIANUS GAE BONGE			
		2. ANDREAS K.S MUKIN, ST, M.Ars				NO.REGIS			JUMLAH LEMBAR
						221 19 068			



Interior Studio 2D



PROGRAM STUDI ARSITEKTUR -FAKULTAS TEKNIK



UNIVERSITAS KATOLIK WIDYA MANDIRA
KUPANG


Jalan Sanjuan No: 01, Tlpn (0380) 8061630
Kupang - NTT

MATA KULIAH	JUDUL	DOSEN PEMBIMBING	PARAF	DOSEN PENGUJI	PARAF	MAHASISWA	NAMA GAMBAR	SKALA	NOMOR LEMBAR
TUGAS AKHIR TA 2023/2024	PERENCANAAN DAN PERANCANGAN KUPANG SINEPLEKS DI KOTA KUPANG (PENDEKATAN ARSITEKTUR MODEREN-Le Corbusier)	1. Ir. ROBERTUR M. RAYAWULAN, MT				ADRIANUS GAE BONGE			
		2. ANDREAS K.S MUKIN, ST, M.Ars				NO.REGIS			JUMLAH LEMBAR
						221 19 068			



Interior Studio VVIP



PROGRAM STUDI ARSITEKTUR - FAKULTAS TEKNIK  UNIVERSITAS KATOLIK WIDYA MANDIRA KUPANG Jalan Sanjuan No: 01, Tlpn (0380) 8061630 Kupang - NTT	MATA KULIAH	JUDUL	DOSEN PEMBIMBING	PARAF	DOSEN PENGUJI	PARAF	MAHASISWA	NAMA GAMBAR	SKALA	NOMOR LEMBAR
	TUGAS AKHIR TA 2023/2024	PERENCANAAN DAN PERANCANGAN KUPANG SINEPLEKS DI KOTA KUPANG (PENDEKATAN ARSITEKTUR MODEREN-Le Corbusier)	1. Ir. ROBERTUR M. RAYAWULAN, MT				ADRIANUS GAE BONGE			
			2. ANDREAS K.S MUKIN, ST, M.Ars				NO.REGIS			JUMLAH LEMBAR
						221 19 068				